



GELIJKVLOERS

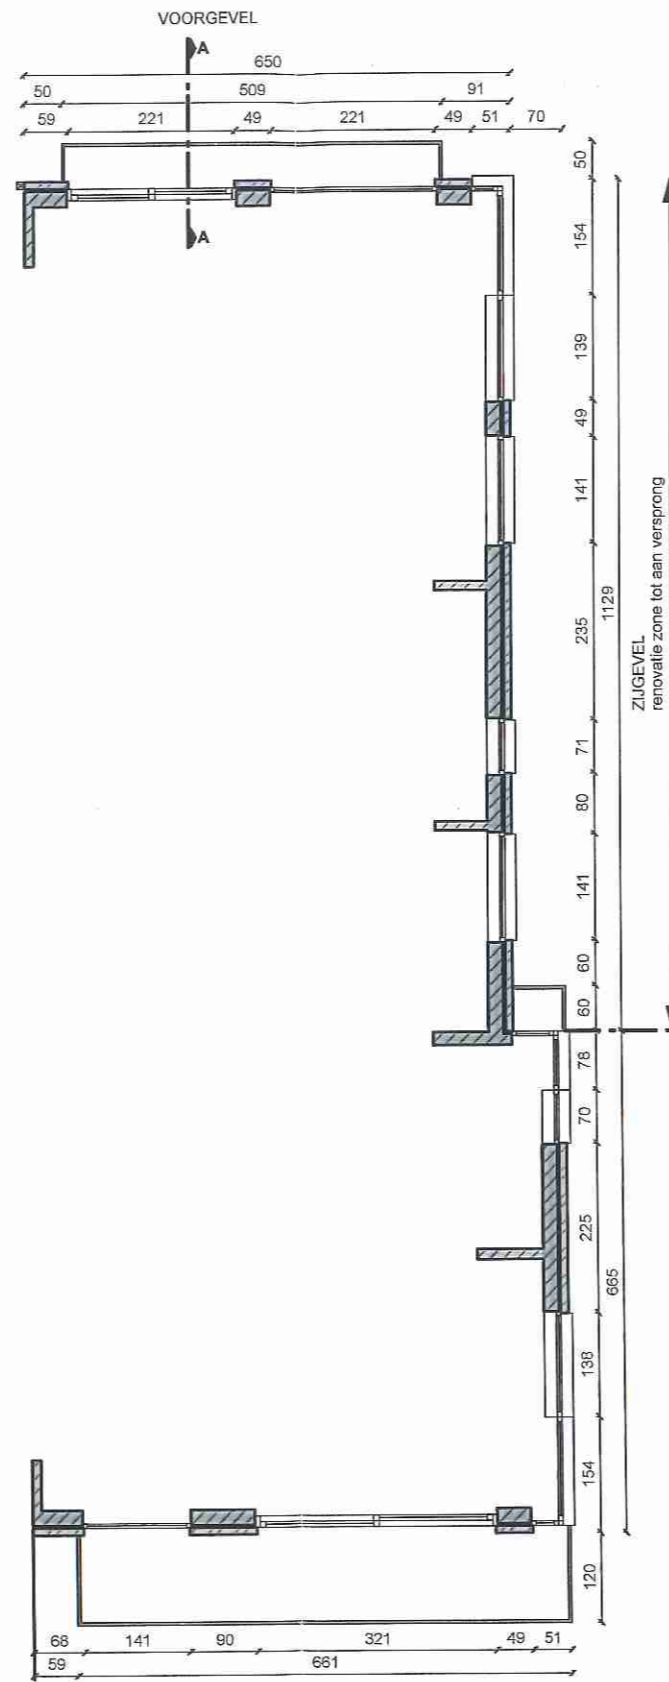

TYPE VERDIEPING

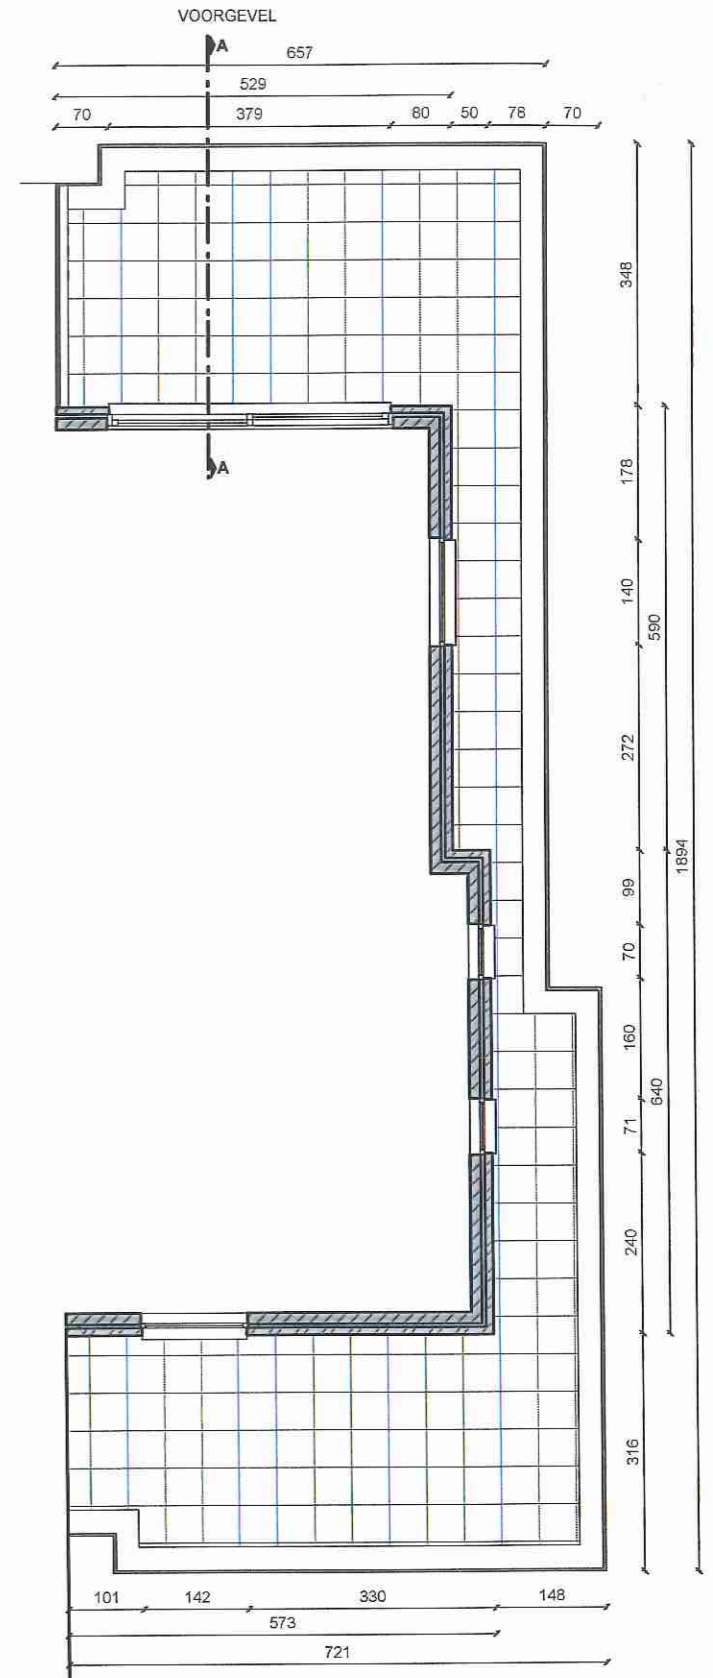

TECHNISCHE VERDIEPING



**bu  
ro  
nova**

Architectuur | Renovatie | Deskundig advies | Expertise | Interieur

Buro-Nova Architectenvennootschap bvba

+32(0)59 51 51 70 - www.buronova.be - buronova@skynet.be - Gerststraat 78A te Oostende

Bestaande toestand - Grondplannen gelijkvloers & verdiepingen

Schaal 1/100


Plan 1

Versie A


12/2014

VME Residentie Nereiden

Dossier RG-12.0729 - VME Res. Nereiden - Zeedijk 337 te Westende

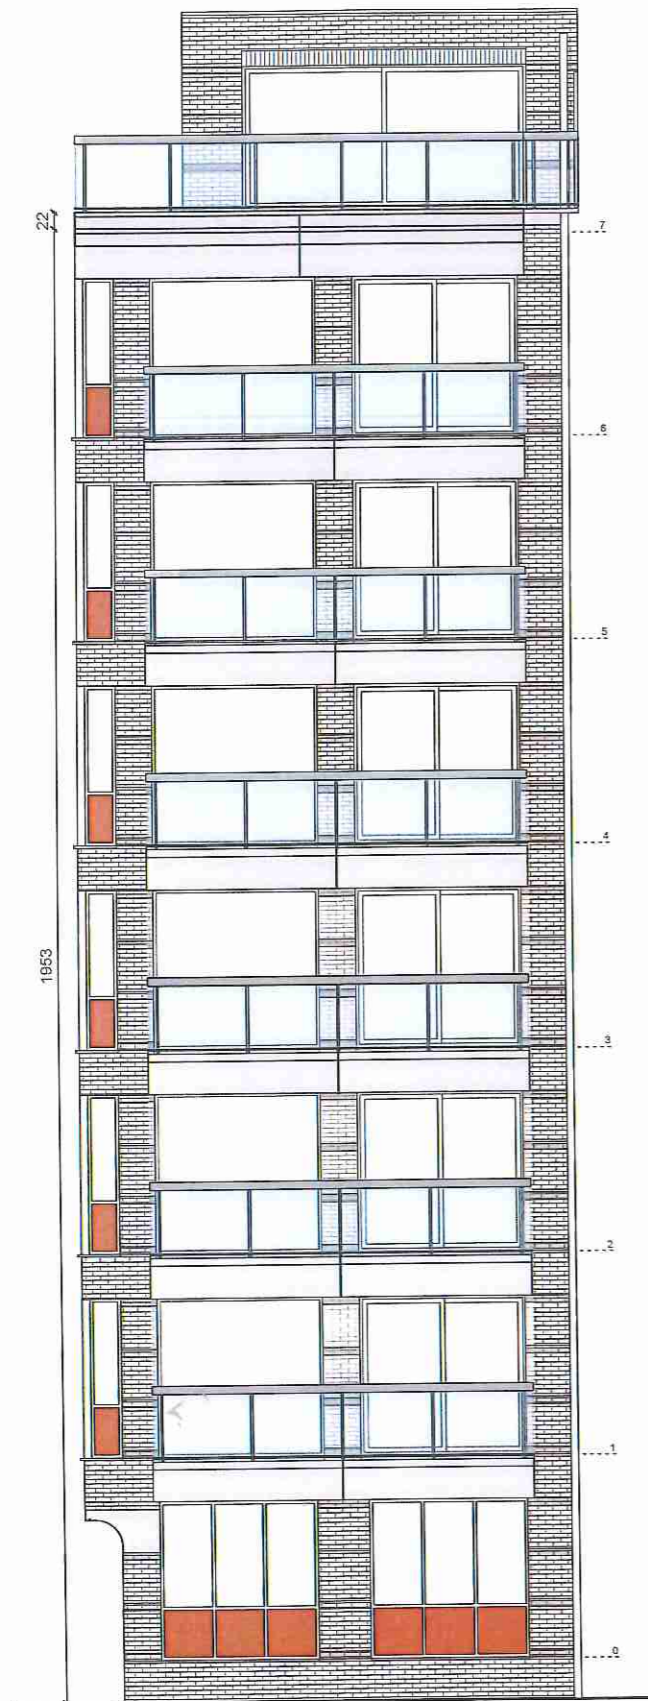

**VOORGEVEL**  
bestaande toestand

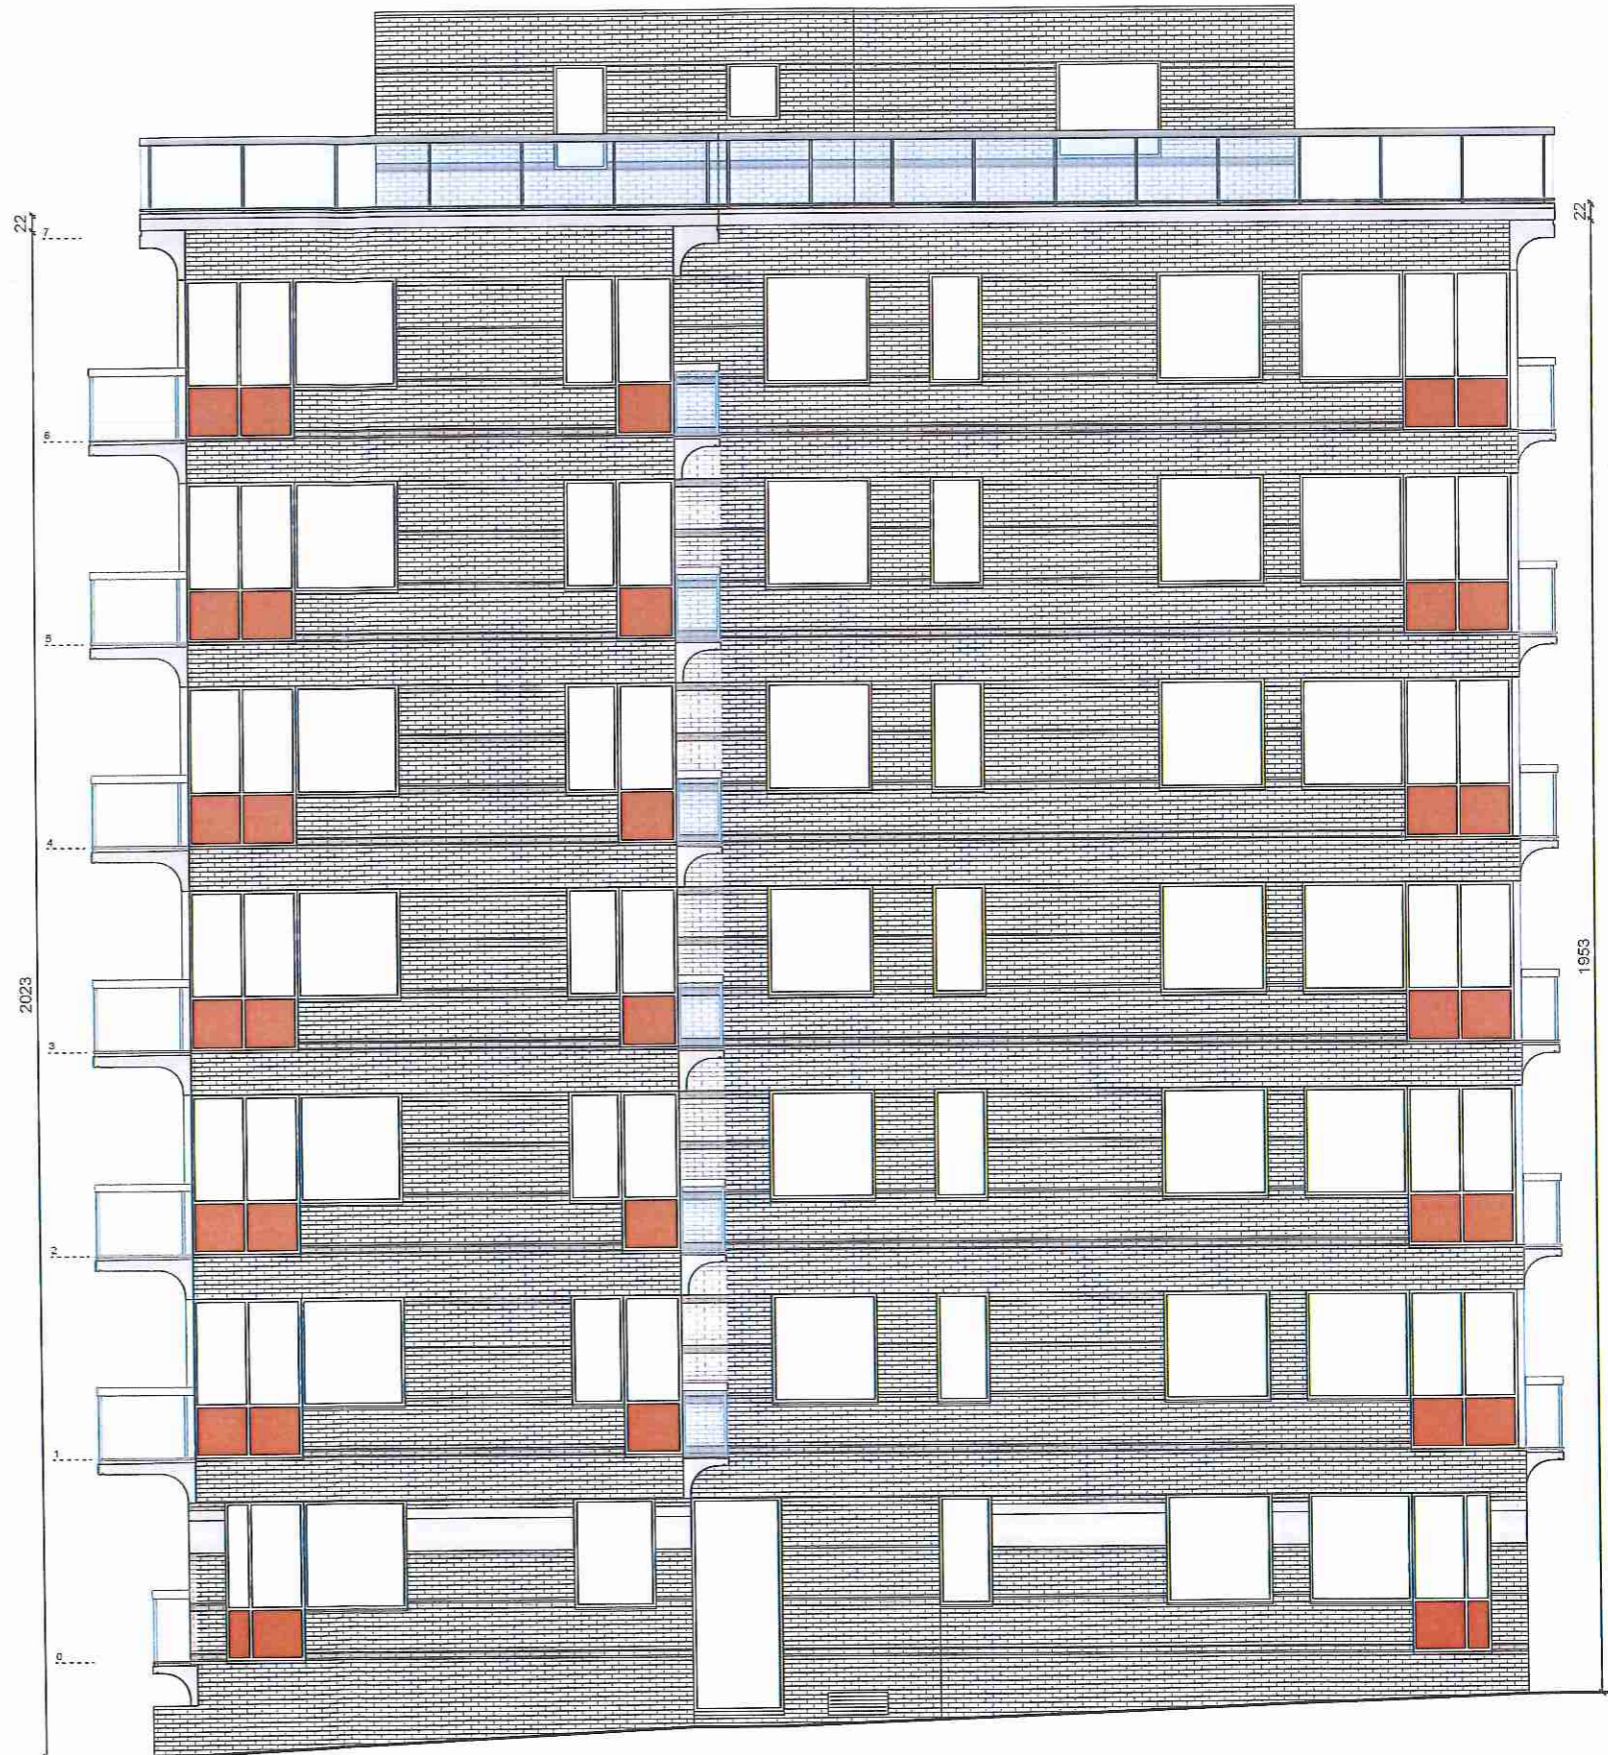

**ZIJGEVEL**  
bestaande toestand



**bu  
ro  
no  
va**

Architectuur | Renovatie | Deskundig advies | Expertise | Interieur

Buro-Nova Architectenvennootschap bvba

+32(0)59 51 51 70 - www.buronovabe - buronova@skynet.be - Gerststraat 78A te Oostende

Bestaande toestand - Voor- & Zijgevel

Schaal 1/100


Plan 2

Versie A


12/2014

VME Residentie Nereiden


Dossier RG-120729 - VME Res. Nereiden - Zeedijk 337 te Westende

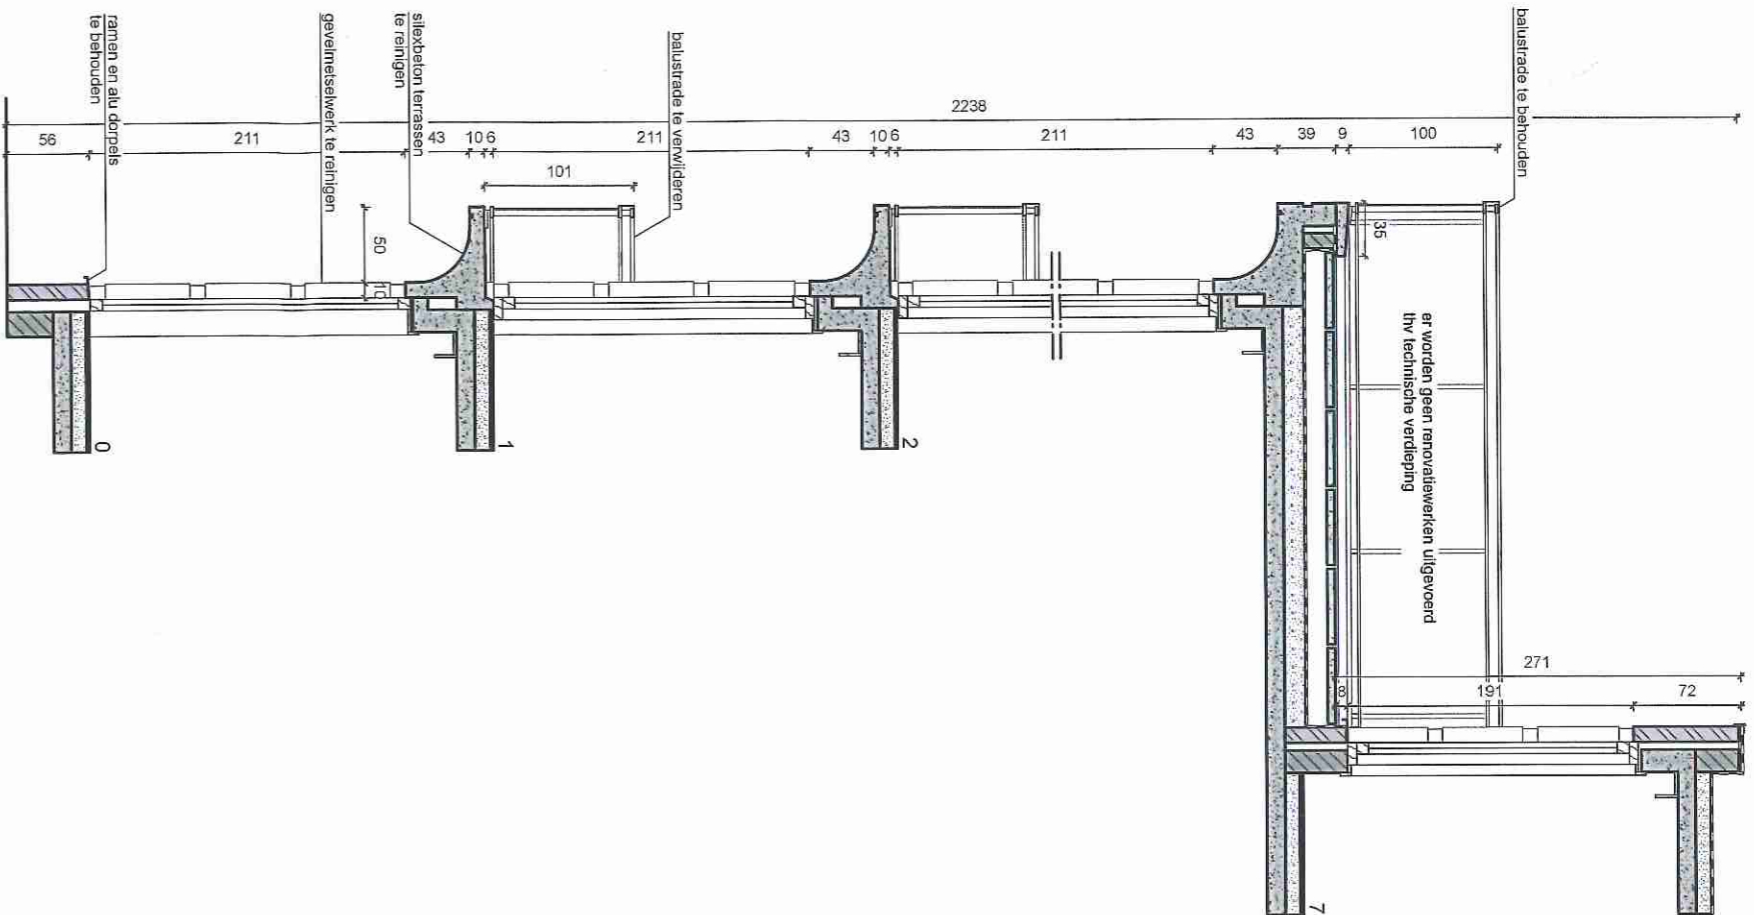

**SNEDE A**  
bestaande toestand  
schaal 1/50

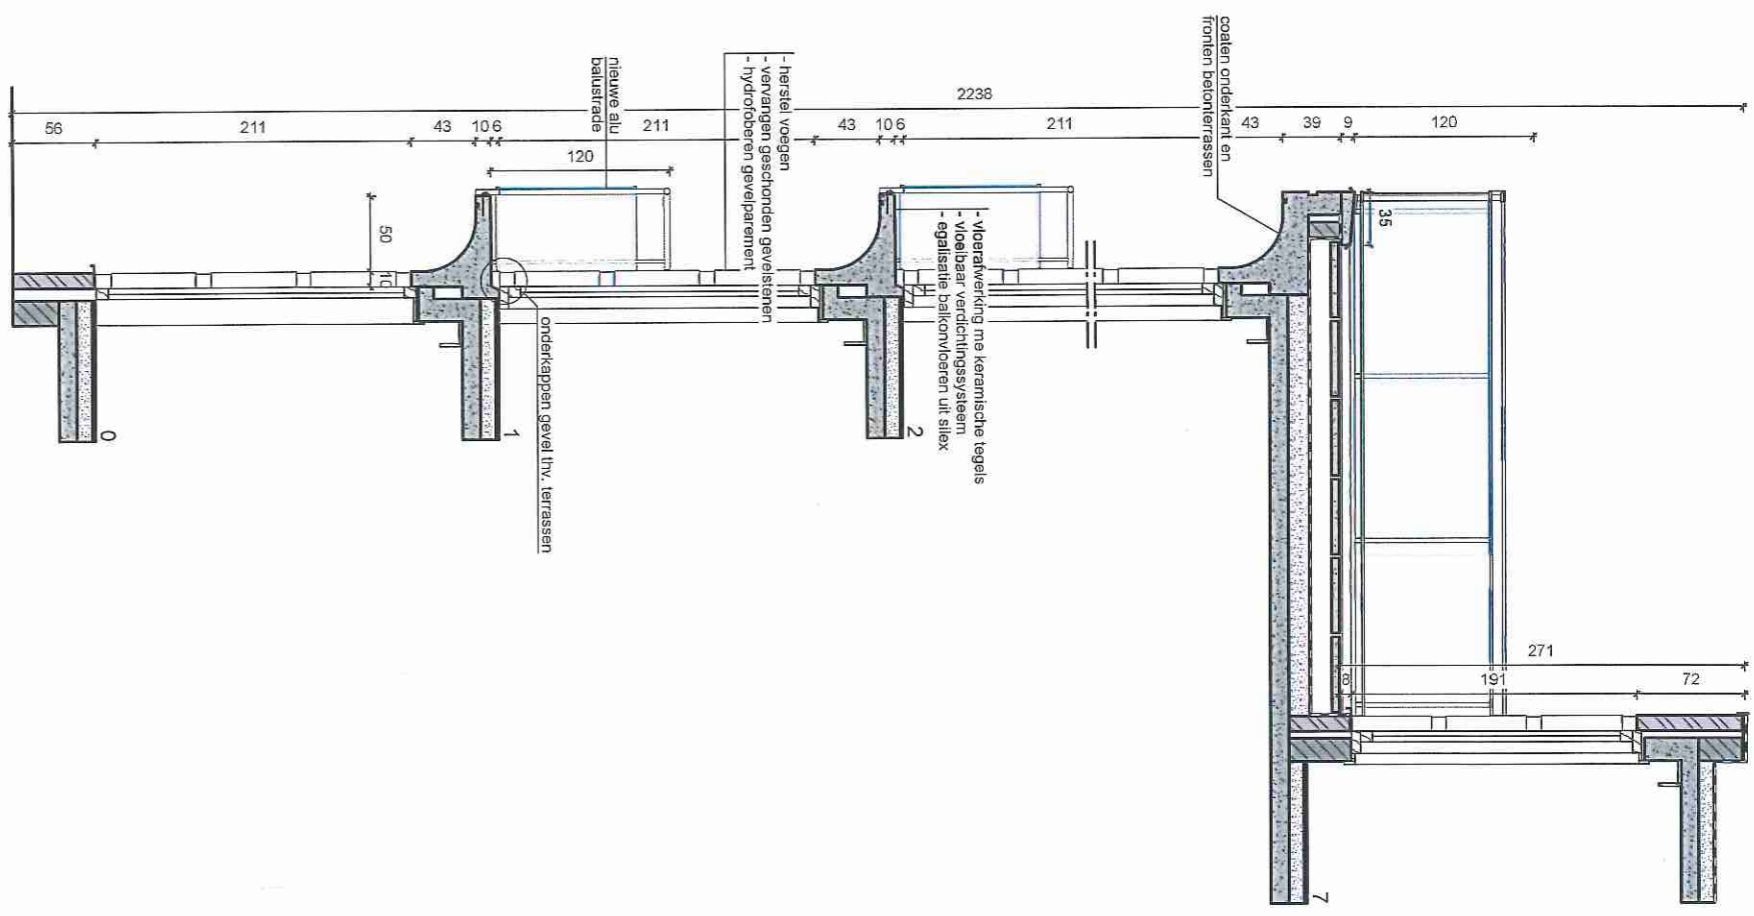

**SNEDE A**  
nieuwe toestand  
schaal 1/50

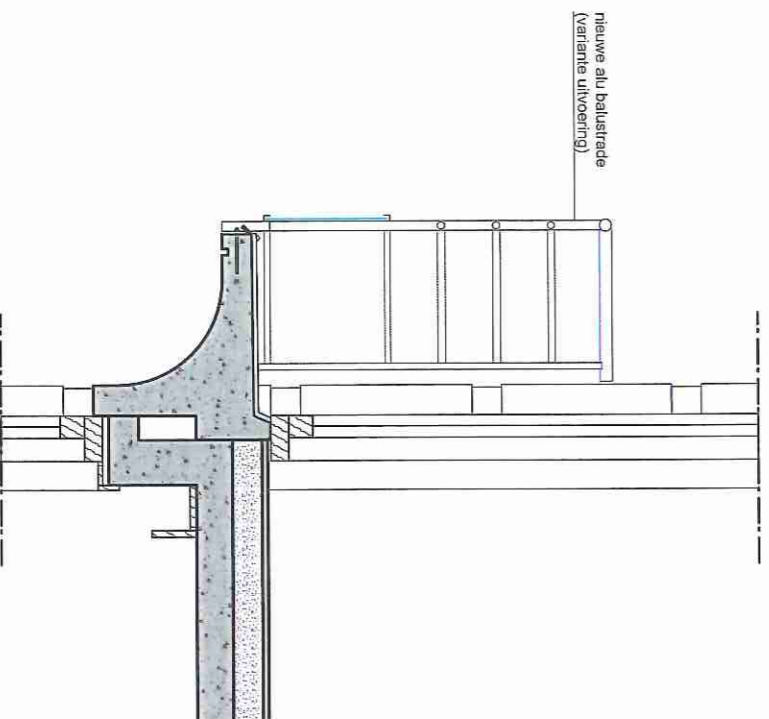

**DETAIL BALUSTRADE (VARIANTE UITVOERING)**  
nieuwe toestand  
schaal 1/25



**b u r o  
n o v a**

Architectuur | Renovatie

Deskundig advies

Expertise

Interieur

Schaal 1/50 - 1/25

Plan 3

Versie A

12/2014


Buro-Nova Architectenvereniging bvba

+32(0)59 51 51 70 - www.buronovabe - buronova@skynet.be - Gerststraat 78A te Oostende

Bestaande & nieuwe toestand - Doorsnedes A

VME Residentie Nereiden

Dossier RG-120729 - VME Res. Nereiden - Zeedijk 337 te Westende

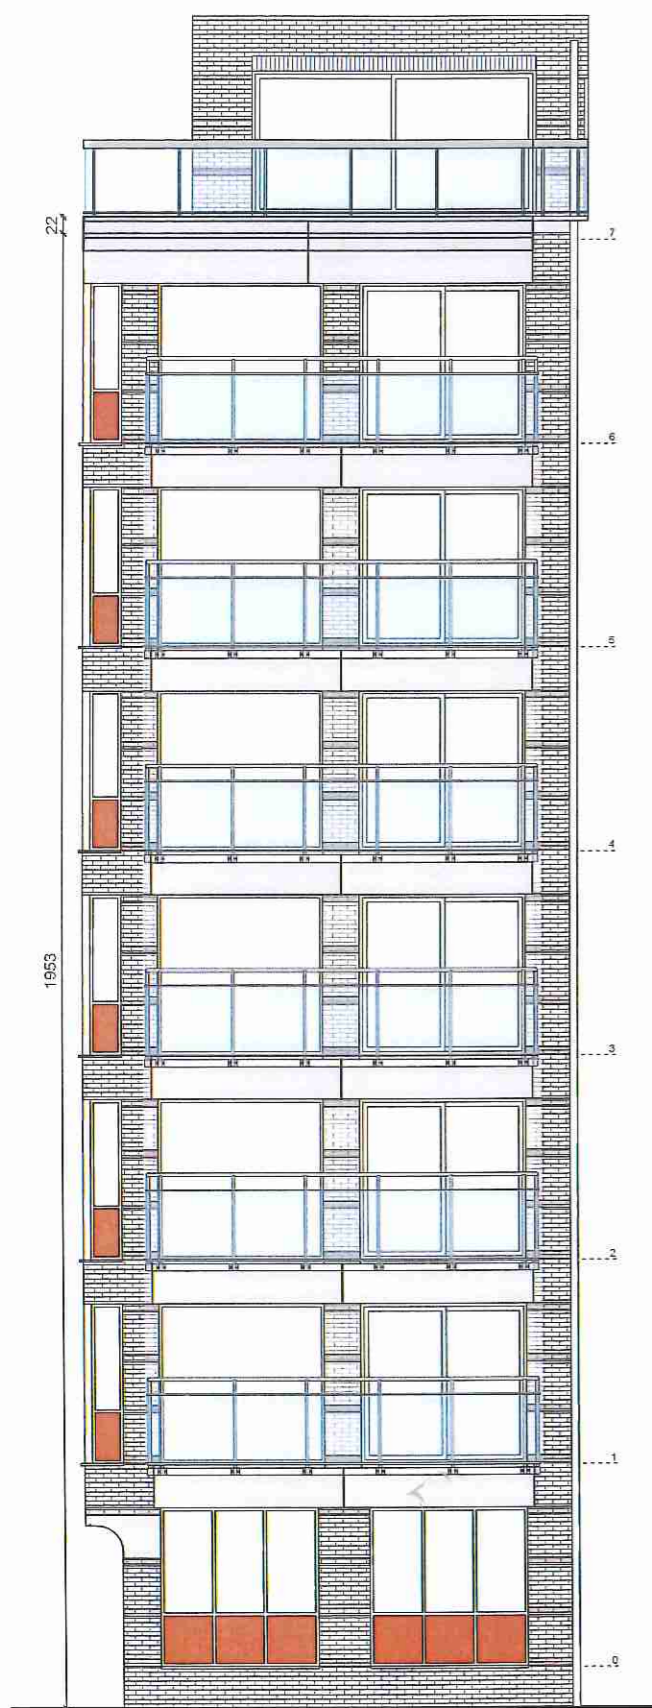


**VOORGEVEL**  
nieuwe toestand



**ZIJGEVEL**  
nieuwe toestand

ZIJGEVEL  
renovatie zone tot aan versprong

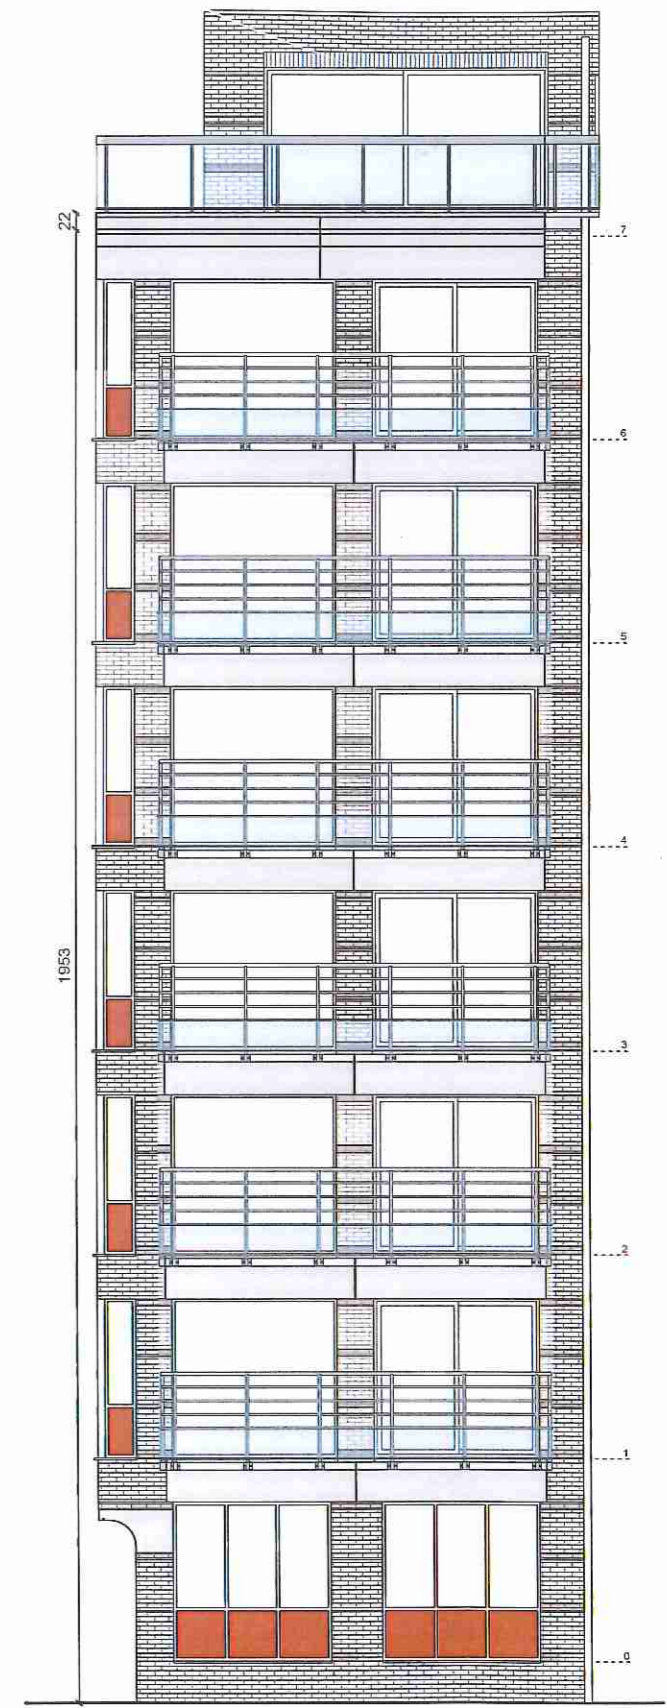

**VOORGEVEL**  
nieuwe toestand (variante balustrades)



**bu  
ro  
no  
va**

Architectuur | Renovatie | Deskundig advies | Expertise | Interieur

Buro-Nova Architectenvennootschap bvba

+32(0)59 51 51 70 - www.buronovabe - buronova@skynet.be - Gerststraat 78A te Oostende

Nieuwe toestand - Gevelzichten

Schaal 1/100

Plan 4

Versie A

12/2014

VME Residentie Nereiden

Dossier RG-120729 - VME Res. Nereiden - Zeedijk 337 te Westende