


	<b>21_1736 Savoy</b>	
	<b>Doorsnede AG</b>	
	<b>Bestaande Toestand</b>	
Datum: 1/09/2022	e-mail: <a href="mailto:info@abg.be">info@abg.be</a>	
Schaal: NVT	website: <a href="http://www.abg.be">www.abg.be</a>	
Formaat: A4	tel. 056/50 20 41	
<small>Deze plannen en tekeningen blijven steeds eigendom van de ontwerper, ze mogen niet gepubliceerd worden noch aan derden overhandigd worden, zonder voorafgaandelijke schriftelijke toestemming van de ontwerper</small>		

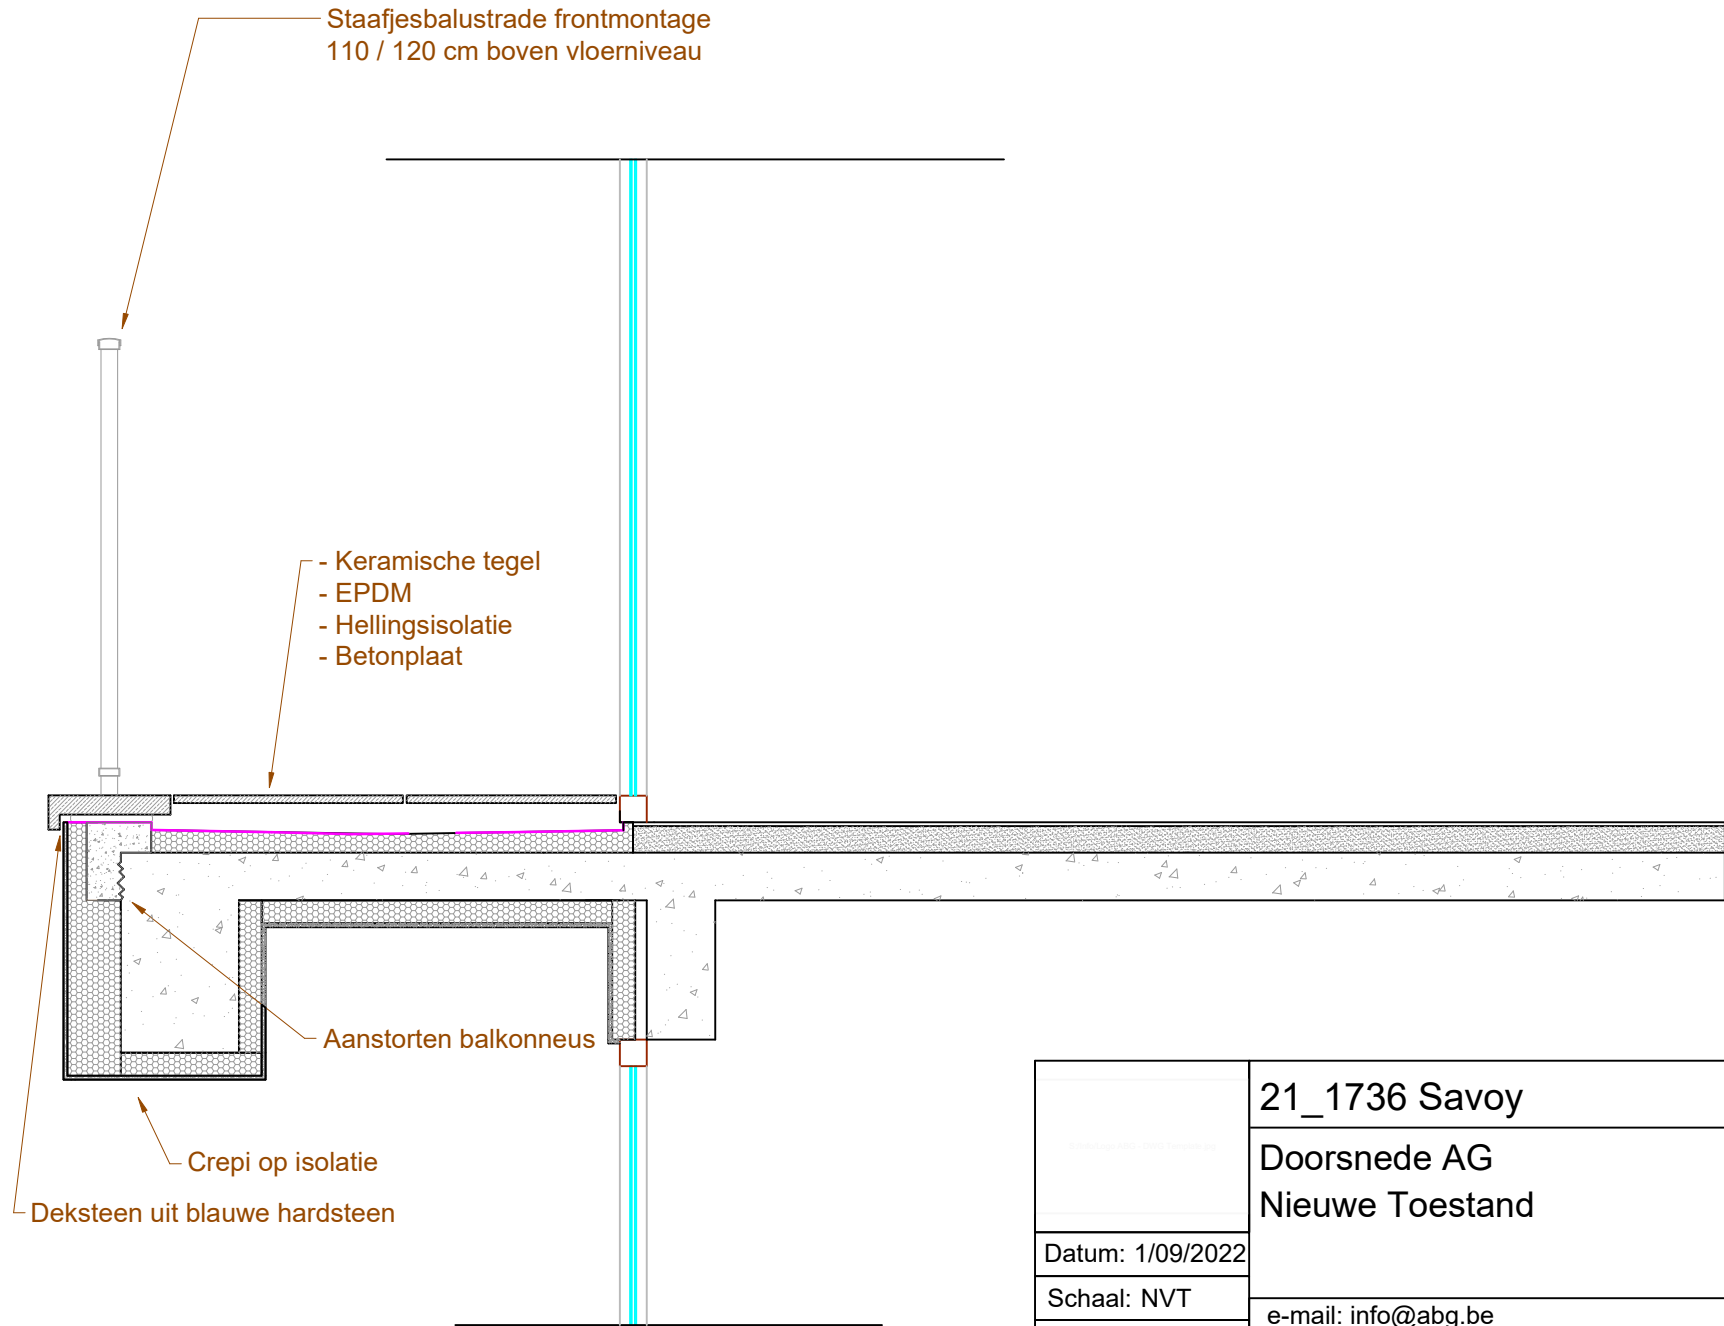

	21_1736 Savoy	
	Doorsnede AG Nieuwe Toestand	
Datum: 1/09/2022		
Schaal: NVT		
Formaat: A4	e-mail: <a href="mailto:info@abg.be">info@abg.be</a> website: <a href="http://www.abg.be">www.abg.be</a>	tel. 056/50 20 41
<small>Deze plannen en tekeningen blijven steeds eigendom van de ontwerper, ze mogen niet gepubliceerd worden noch aan derden overhandigd worden, zonder voorafgaandelijke schriftelijke toestemming van de ontwerper</small>		