



VINÇOTTE vzw

Erkend controleorganisme | Externe dienst voor technische controles op de werkplaats
Maatschappelijke zetel : Jan Olieslagerlaan 35 • 1800 Vilvoorde • België
BTW BE 0402.726.875 • RPR Brussel • BNP Paribas Fortis: BE25 2100 4144 1482 • BIC : GEBABEBB
Bollebergen 2a bus 12 • 9052 Gent • België • tel: +32 9 244 77 11 • gent@vincotte.be



JJBEA12009000081254268 G-W1-L8

Elektremar p/a TRENSON MARC
Hillestraat 19
9991 Adegem

Onze referenties

Verslag nr : GEN/17/60883077/00/NL
Contract Ref. : 2200436/1000

Uw referenties

Ref.: /



INHOUDSOPGAVE

- LS - vakantiedomein Ter Streep - Middelkerke	CLT/60883077/001/00
- LS - 11 buitenverlichtingspalen vakantiedomein	WRK/60883077/000/00
- Schema	WRK/60883077/001/00
- Document nota 01	WRK/60883077/002/00
- Tabel uitwendige invloedsfactoren	WRK/60883077/003/00

**VINÇOTTE vzw**

Erkend controleorganisme | Externe dienst voor technische controles op de werkplaats

Maatschappelijke zetel: Jan Olieslagerslaan 35 • 1800 Vilvoorde • België

BTW BE 0402.726.875 • RPR Brussel • BNP Paribas Fortis: BE25 2100 4144 1482 • BIC: GEBABEBB

Bollebergen 2a bus 12 • 9052 Gent • België • tel: +32 9 244 77 11 • gent@vincotte.be

Contactpersoon: HANNELORE VANDENBUSSCHE, Elektriciteit

• Onze gegevens

Verslag nr.: GEN/17/60883077/00/NL/000

Contractref.: 2200436/1000

• Uw gegevens

Ref:

• Interventiegegevens

Plaats: vakantiedomein Ter Streep

Jagerspad, 71

8434 Westende(Middelkerke)

Datum: 11/06/2020

Uitgevoerd door: TOM DELAVIE

Elektremar p/a TRENSON MARC

Hillestraat, 19

9991 Adegem

België

VERSLAG VAN GELIJKVORMIGHEIDSONDERZOEK VAN ELEKTRISCHE INSTALLATIES OP LAAGSPANNING EN OP ZEER LAGE SPANNING

INSTALLATIE: 11 buitenverlichtingspalen vakantiedomein Ter Streep.

NOOT 1: Wij vestigen uw aandacht op het koninklijk besluit van 12 augustus 1993, dat de minimumvoorschriften inzake veiligheid bevat waaraan de bestaande arbeidsmiddelen (machines, apparaten, gereedschappen of installaties) moeten voldoen, rekening houdend met de stand van de techniek. Dit omvat de elektrische uitrusting van de machines.

Voor bijkomende informatie kan u altijd bij ons terecht.

BASIS VAN HET ONDERZOEK

De controle werd uitgevoerd op basis van de volgende voorschriften:

- AREI – KONINKLIJK BESLUIT VAN 08/09/2019 TOT VASTSTELLING VAN BOEK 1 BETREFFENDE DE ELEKTRISCHE INSTALLATIES OP LAAGSPANNING EN OP ZEER LAGE SPANNING, BOEK 2 BETREFFENDE DE ELEKTRISCHE INSTALLATIES OP HOOGSPANNING EN BOEK 3 BETREFFENDE DE INSTALLATIES VOOR TRANSMISSIE EN DISTRIBUTIE VAN ELEKTRISCHE ENERGIE (B.S. 28/10/2019)

INDELING VAN HET VERSLAG

- I. ALGEMENE TECHNISCHE KARAKTERISTIEKEN
- II. METINGEN / PROEVEN
- III. INBREUKEN
- IV. OPMERKINGEN
- V. TABELLEN

BESLUIT

- De in dit verslag beschreven elektrische installatie voldoet aan de hierboven vermelde voorschriften.

Datum van afdruk: 11/06/2020

Aantal blz.: 4

Bijlage(n):

Distributie: or.
cc.

Ing. J. WINDEY
Directeur Generaal



Blz: 2 / 4
 Verslag nr.: GEN/17/60883077/00/NL/000
 Contractref.: 2200436/1000

I. ALGEMENE TECHNISCHE KARAKTERISTIEKEN

1. Algemeen

Referentieartikel(s)

Boek 1 (KB 08/09/2019 – BS 28/10/2019): Niet huishoudelijke elektrische installaties op laagspanning en op zeer lage spanning

Aardingsschema's:

Plaats(en)/transfo / bron

Schema TT: distributienetaansluiting

Bedrijfsspanning(en):

Plaats(en)

Bedrijfsspanning : 1N (mono)
 230V

2. Uitwendige invloedsfactoren

Volgens de informatie die ons werd meegedeeld, worden de bijzondere uitwendige invloedsfactoren vermeld op één of meerdere plannen van de inrichting of van de installatie.
 Ref: Plan met uitwendige invloeden nr. Ter Streep van 11/06/2020

3. Omschrijving

Copy van plannen en schema's als bijlage
 Copy van plannen en schema's ter plaatse
 Ref. nr(s) en datum:
 Elektramar 11/06/2020

11 verlichtingspalen gevoed vanuit openbaar net

Per paal C6A/30mA vertrek direct naar aansluitkabel armatuur.

1 aarding per paal voorzien

A1: 20,5 ohm

A2+A3: 8,9 ohm

A4:12,11 ohm

A5:40,1 ohm

A6:18,1 ohm

B1:19 ohm

B2:18,6 ohm

B3:22,8 ohm

B4:22,5 ohm

B5:50,6 ohm

Dokument aanvangsdatum werken 14/05/2018 in bijlage aan dit verslag (Eddy Sterckx)



Blz: 3 / 4
Verslag nr.: GEN/17/60883077/00/NL/000
Contractref.: 2200436/1000

II. METINGEN EN PROEVEN

1. Aardingsysteem

Verschillende aardingspennen

Opstellingsplaats van de aardingsonderbreker: 1 aardingspen per paal

2. Isolatiemetingen

De waarden die werden vastgesteld bij de uitgevoerde metingen geven geen aanleiding tot opmerkingen

3. Meetapparatuur

Basis apparatuur waarvan de agent titularis is.

4. Diverse

Nihil



Blz: 4 / 4
Verslag nr.: GEN/17/60883077/00/NL/000
Contractref.: 2200436/1000

III. INBREUKEN


Nihil

IV. OPMERKINGEN

- F1 geen inbreuken vastgesteld.
- F2 Enkel verlichtingspalen maken deel uit van de controle zonder bestaande voedingskabels.(specifieke situatie: de ondergrondse kabels zelf zijn eigendom van de distributienetbeheerder en vallen niet onder het beheer van de VME Ter Streep).

V. TABELLEN

Nihil

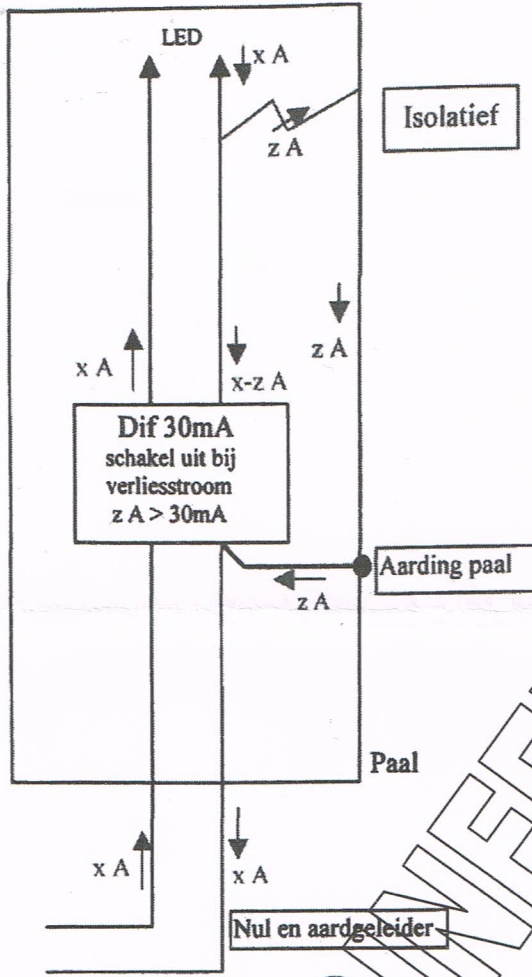

Installeer.

ELEKTREMAR

HILLESTRAAT 19

9991 ADEGEM

BE 887 296 513

Ern.

Verbind terugpaal

- U M E Ter Strip
 Ter Strip
 8434 Westende



17/6/20



Situatie Schema.
OPENBARE VERLICHTING
TER STRIEP

8434 WĚSTĚNDE

EIGENWĚNN
EDDY TERLĚKA.
LIP RUVĚ TERSTREEP



INSTALLATEUR.

ELEKTREKAR.

HILLESTRĀPI 14

9991 ADECIEM

BE 0877 296 573


Ern N.

17/6/20



VINÇOTTE
Tom Delavie
Inspecteur Elektriciteit
gas en water

ORIGINEL

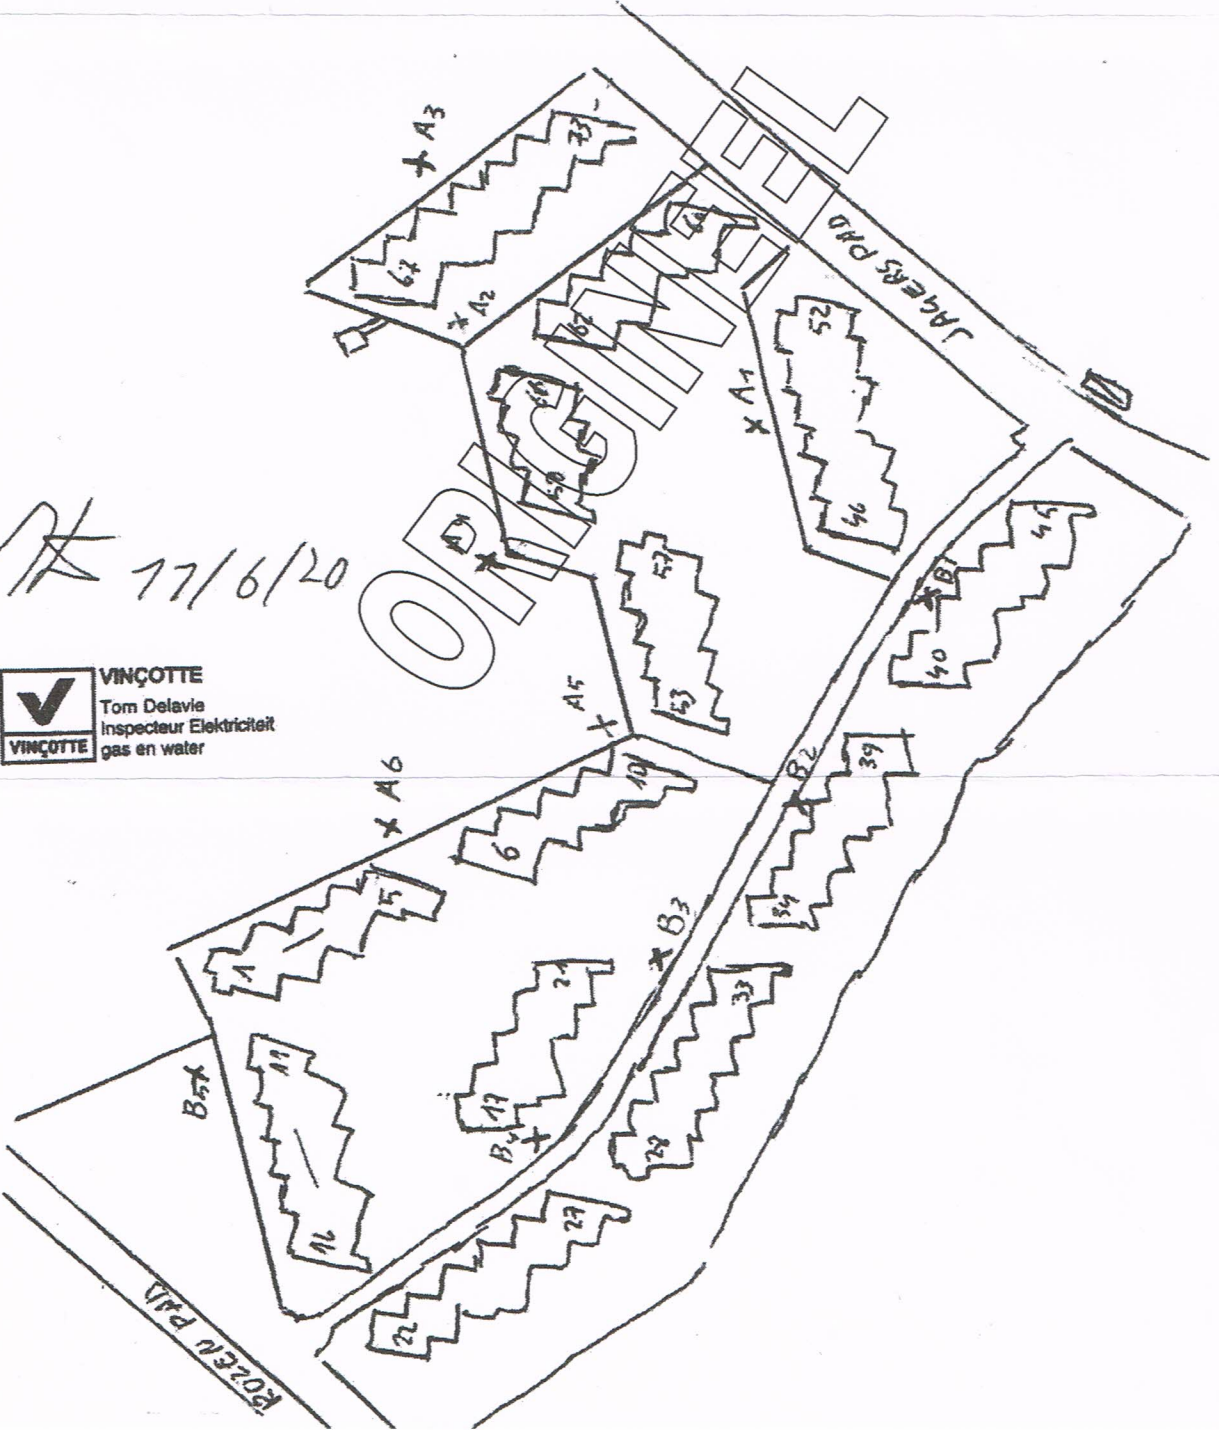



Adres van de installatie:

.....
.....
.....

Referentie:

Datum aanvang werken: / /

Document betreffende de verklaring van het relevante karakter van de aanvangsdatum van de uitvoering van de elektrische installatie

Ondergetekende verklaart dat de aanleg van de elektrische installatie op bovenvermeld adres aangevat werd vóór 01/06/2020, en dat de afwijkende beschikkingen van Boek 1, Deel 8 van toepassing zijn op de betrokken installatie.

Het document of de documenten die dit kunnen staven, maken deel uit van het dossier van de elektrische installatie.

ORIGINEEL

Handtekening verantwoordelijke van de installatie
of van de bouwheer:

Datum:

.....

