


Blad 1.

40

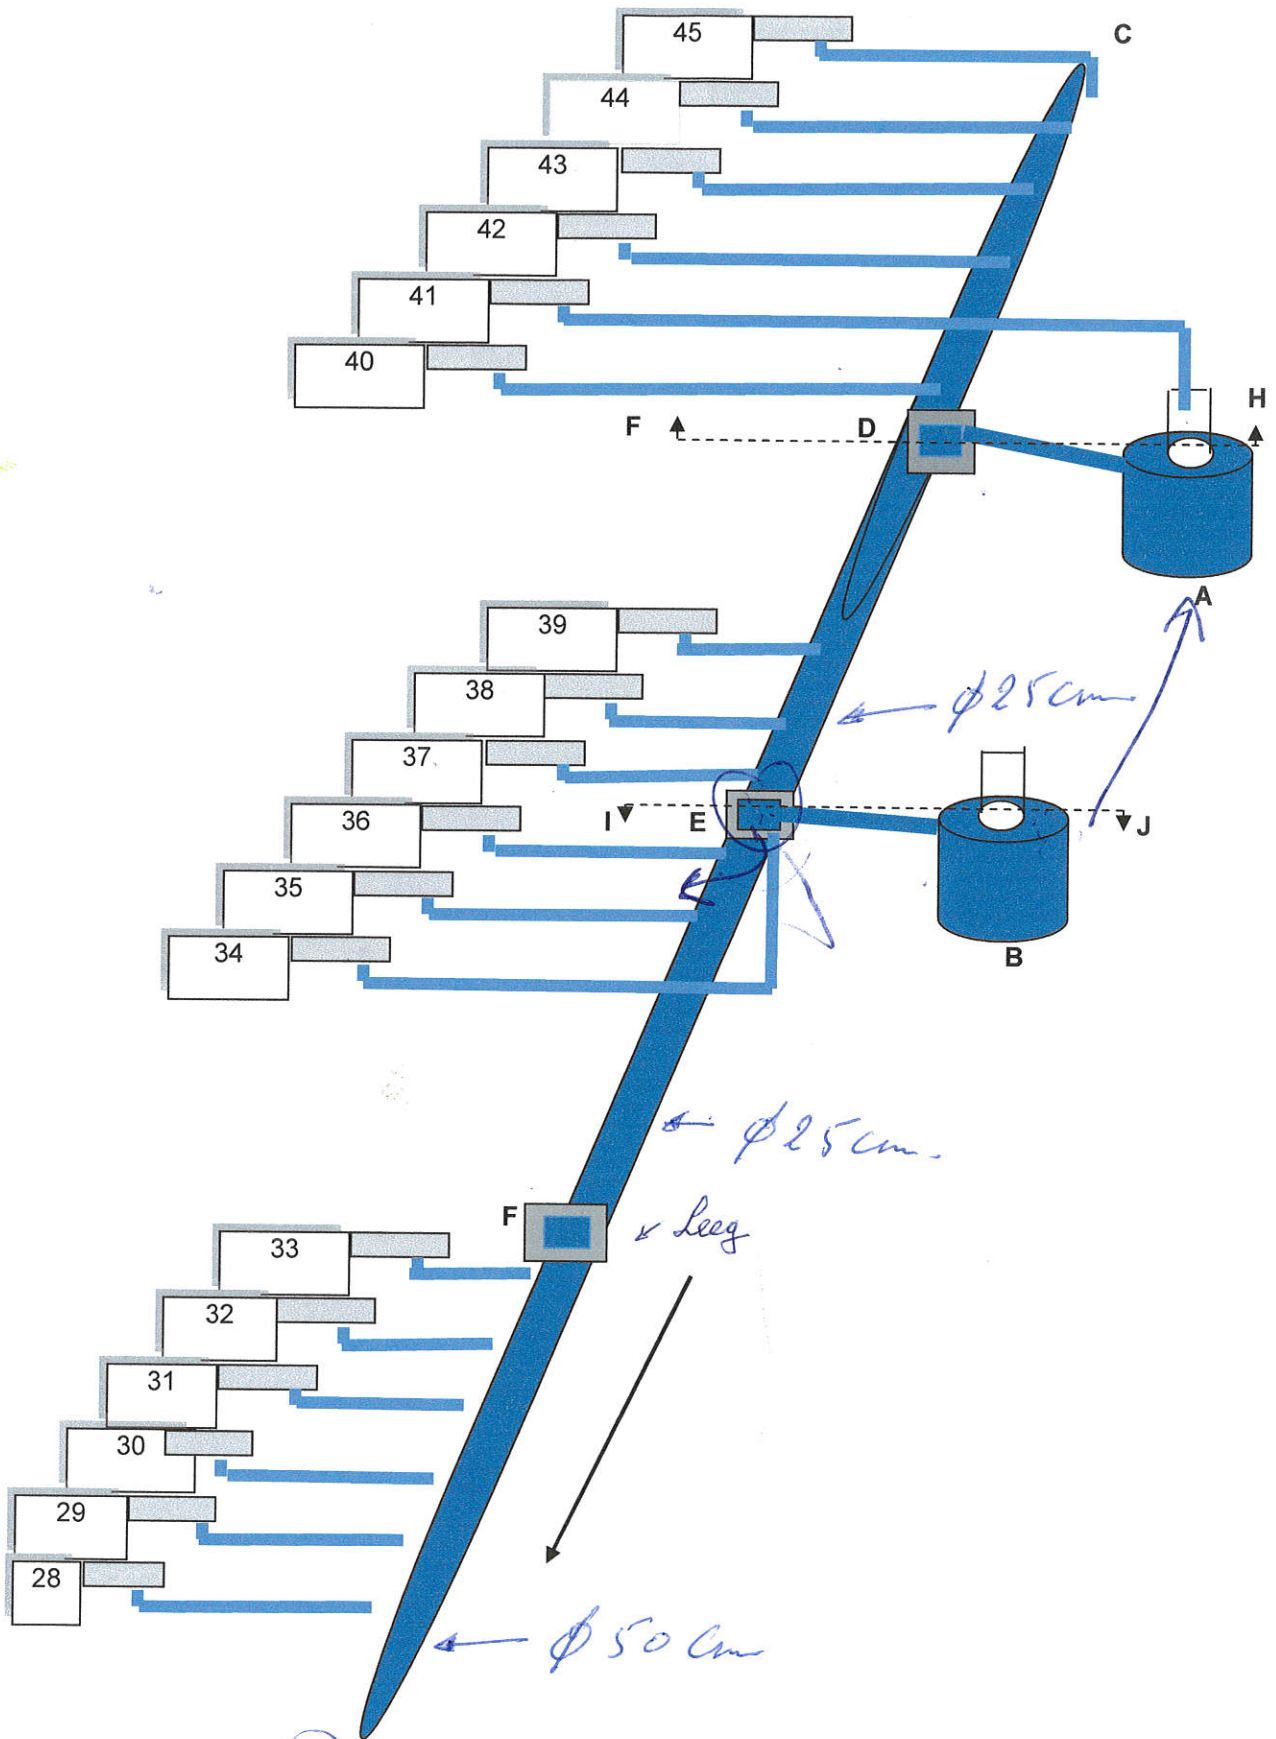


Vakantie wijk gebouwd in 1972 -

Blaad 2.

4^o bis

C Begin riolering

Aansluiting nr.41

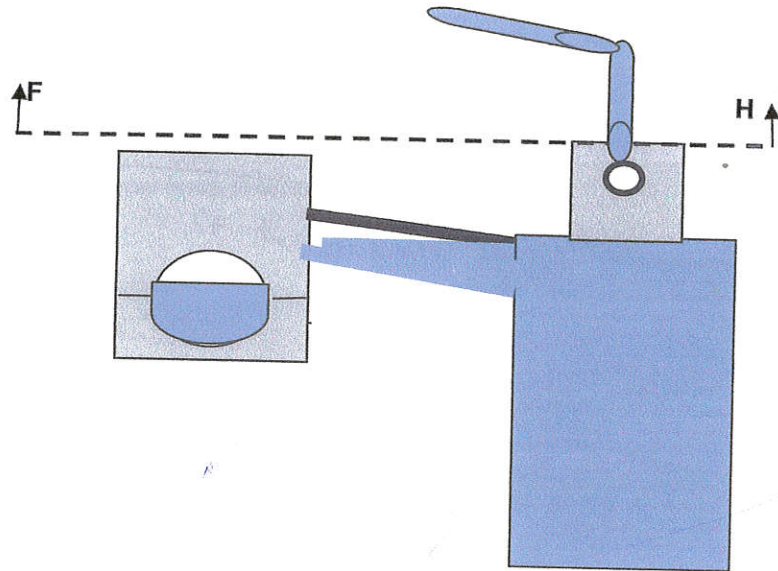


D toezicht put

A Buffer water put staat vol water

E Toezicht put staat 3/4 volzand en water

B Buffer water put Staat vol water

F Toezicht put Staat leeg

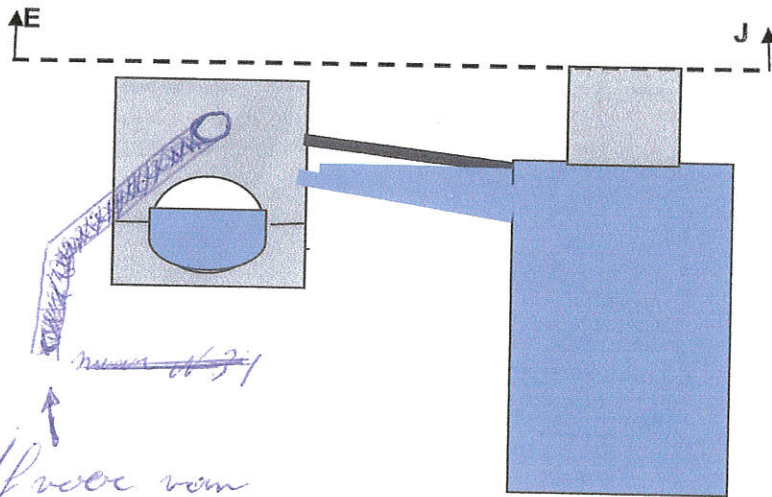

Afvoer van
W.34



Buffer putten geplaatst
- ± 1985 -