


0 1 2 3 4 5 6 7 8 9 10

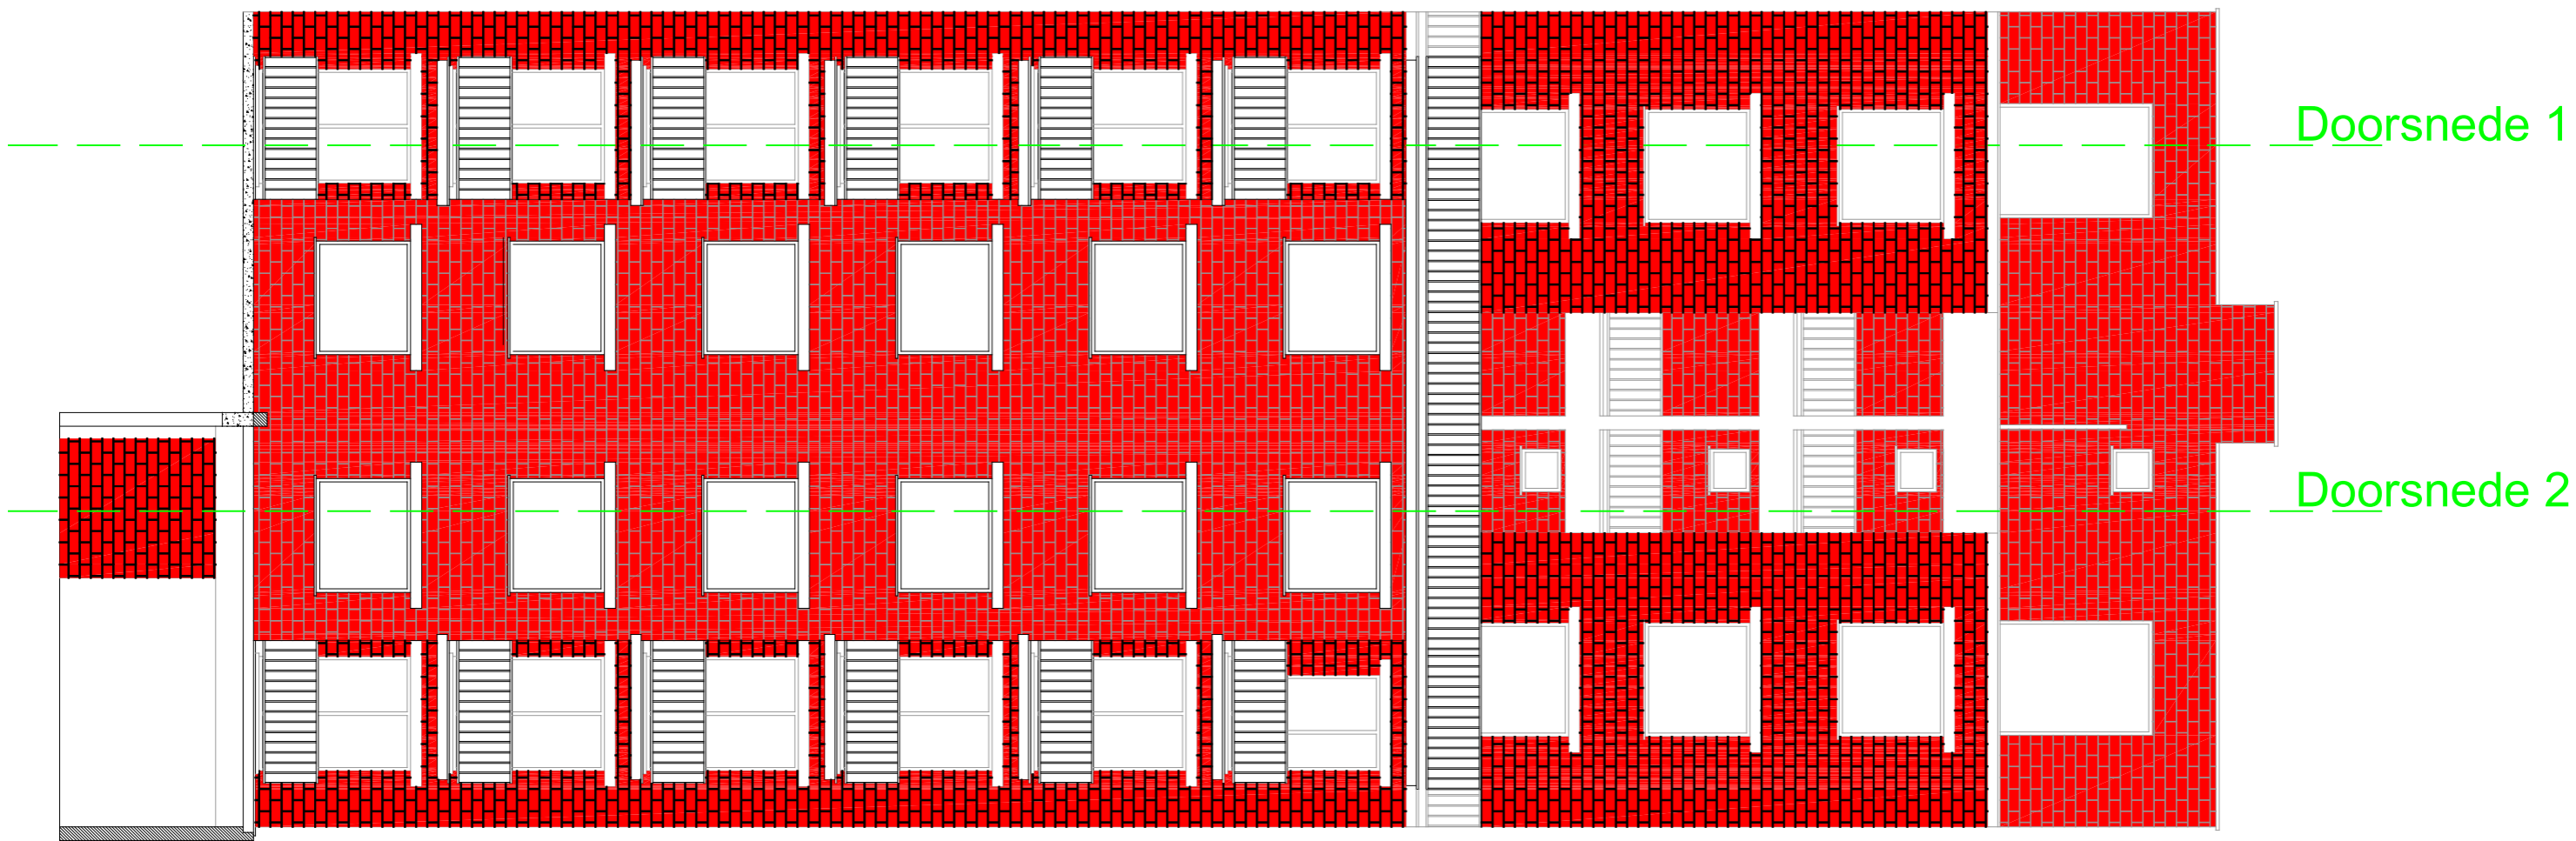

Doorsnede 1

Doorsnede 2

10

Verwijderen dorpels

Verwijderen metselwerk

Verwijderen raamlintelen

9

Verwijderen en afvoeren balustrades

Verwijderen opbouw tot betonnen vloerplaat

20



Weghakken balkonneuzen

7

6

20

	20.1685 Wembley	
	Achtergeveel	
	Bestaande toestand	
	Doorsnede 1	
Datum: 6/5/2021	e-mail: info@abg.be	tel. 056/50 20 41
Schaal: NVT	website: www.abg.be	fax. 056/50 53 62
Formaat A3		
Deze plannen en tekeningen blijven steeds eigendom van de ontwerper, ze mogen niet gepubliceerd worden noch aan derden overhandigd worden, zonder voorafgaandelijke schriftelijke toestemming van de ontwerper		

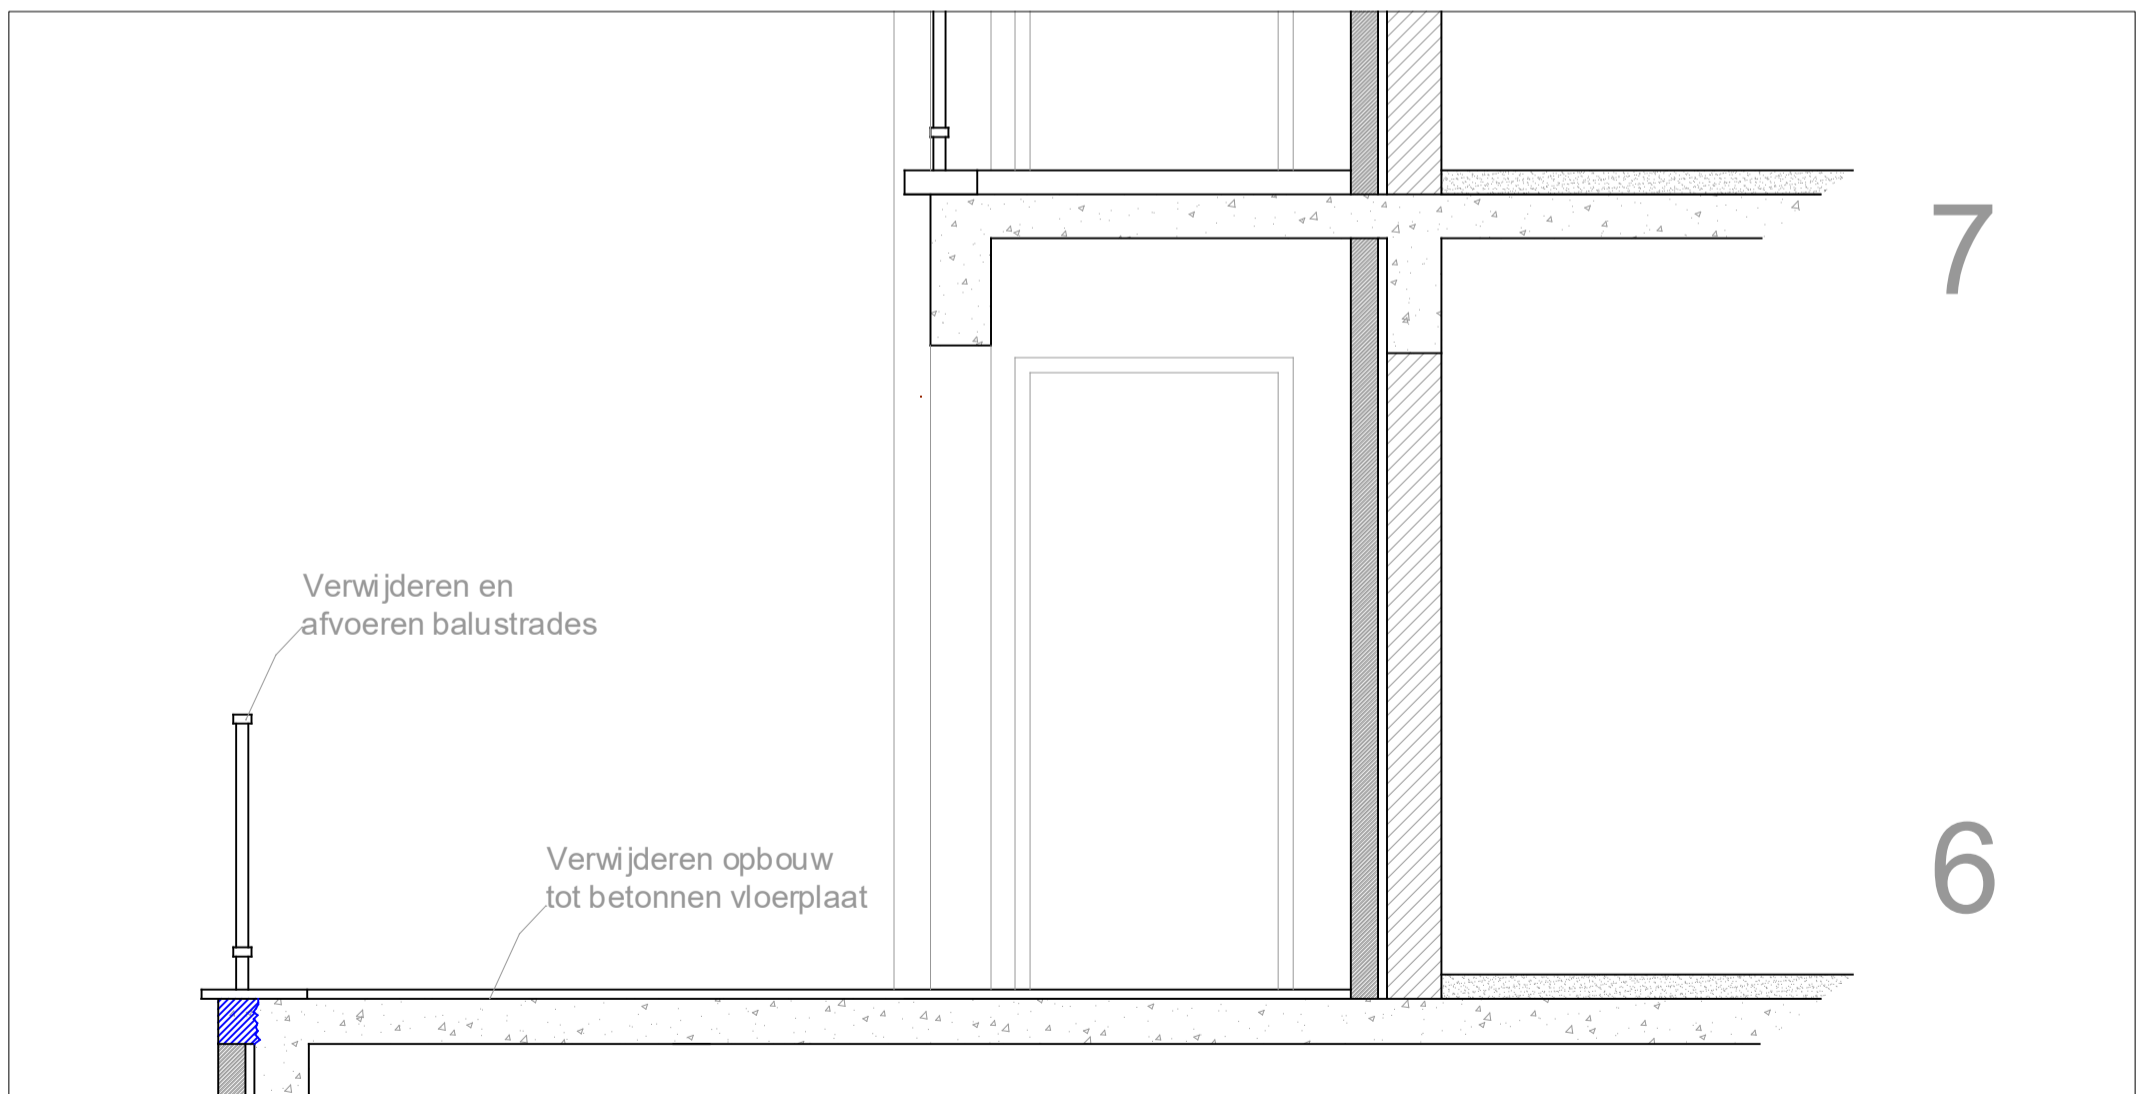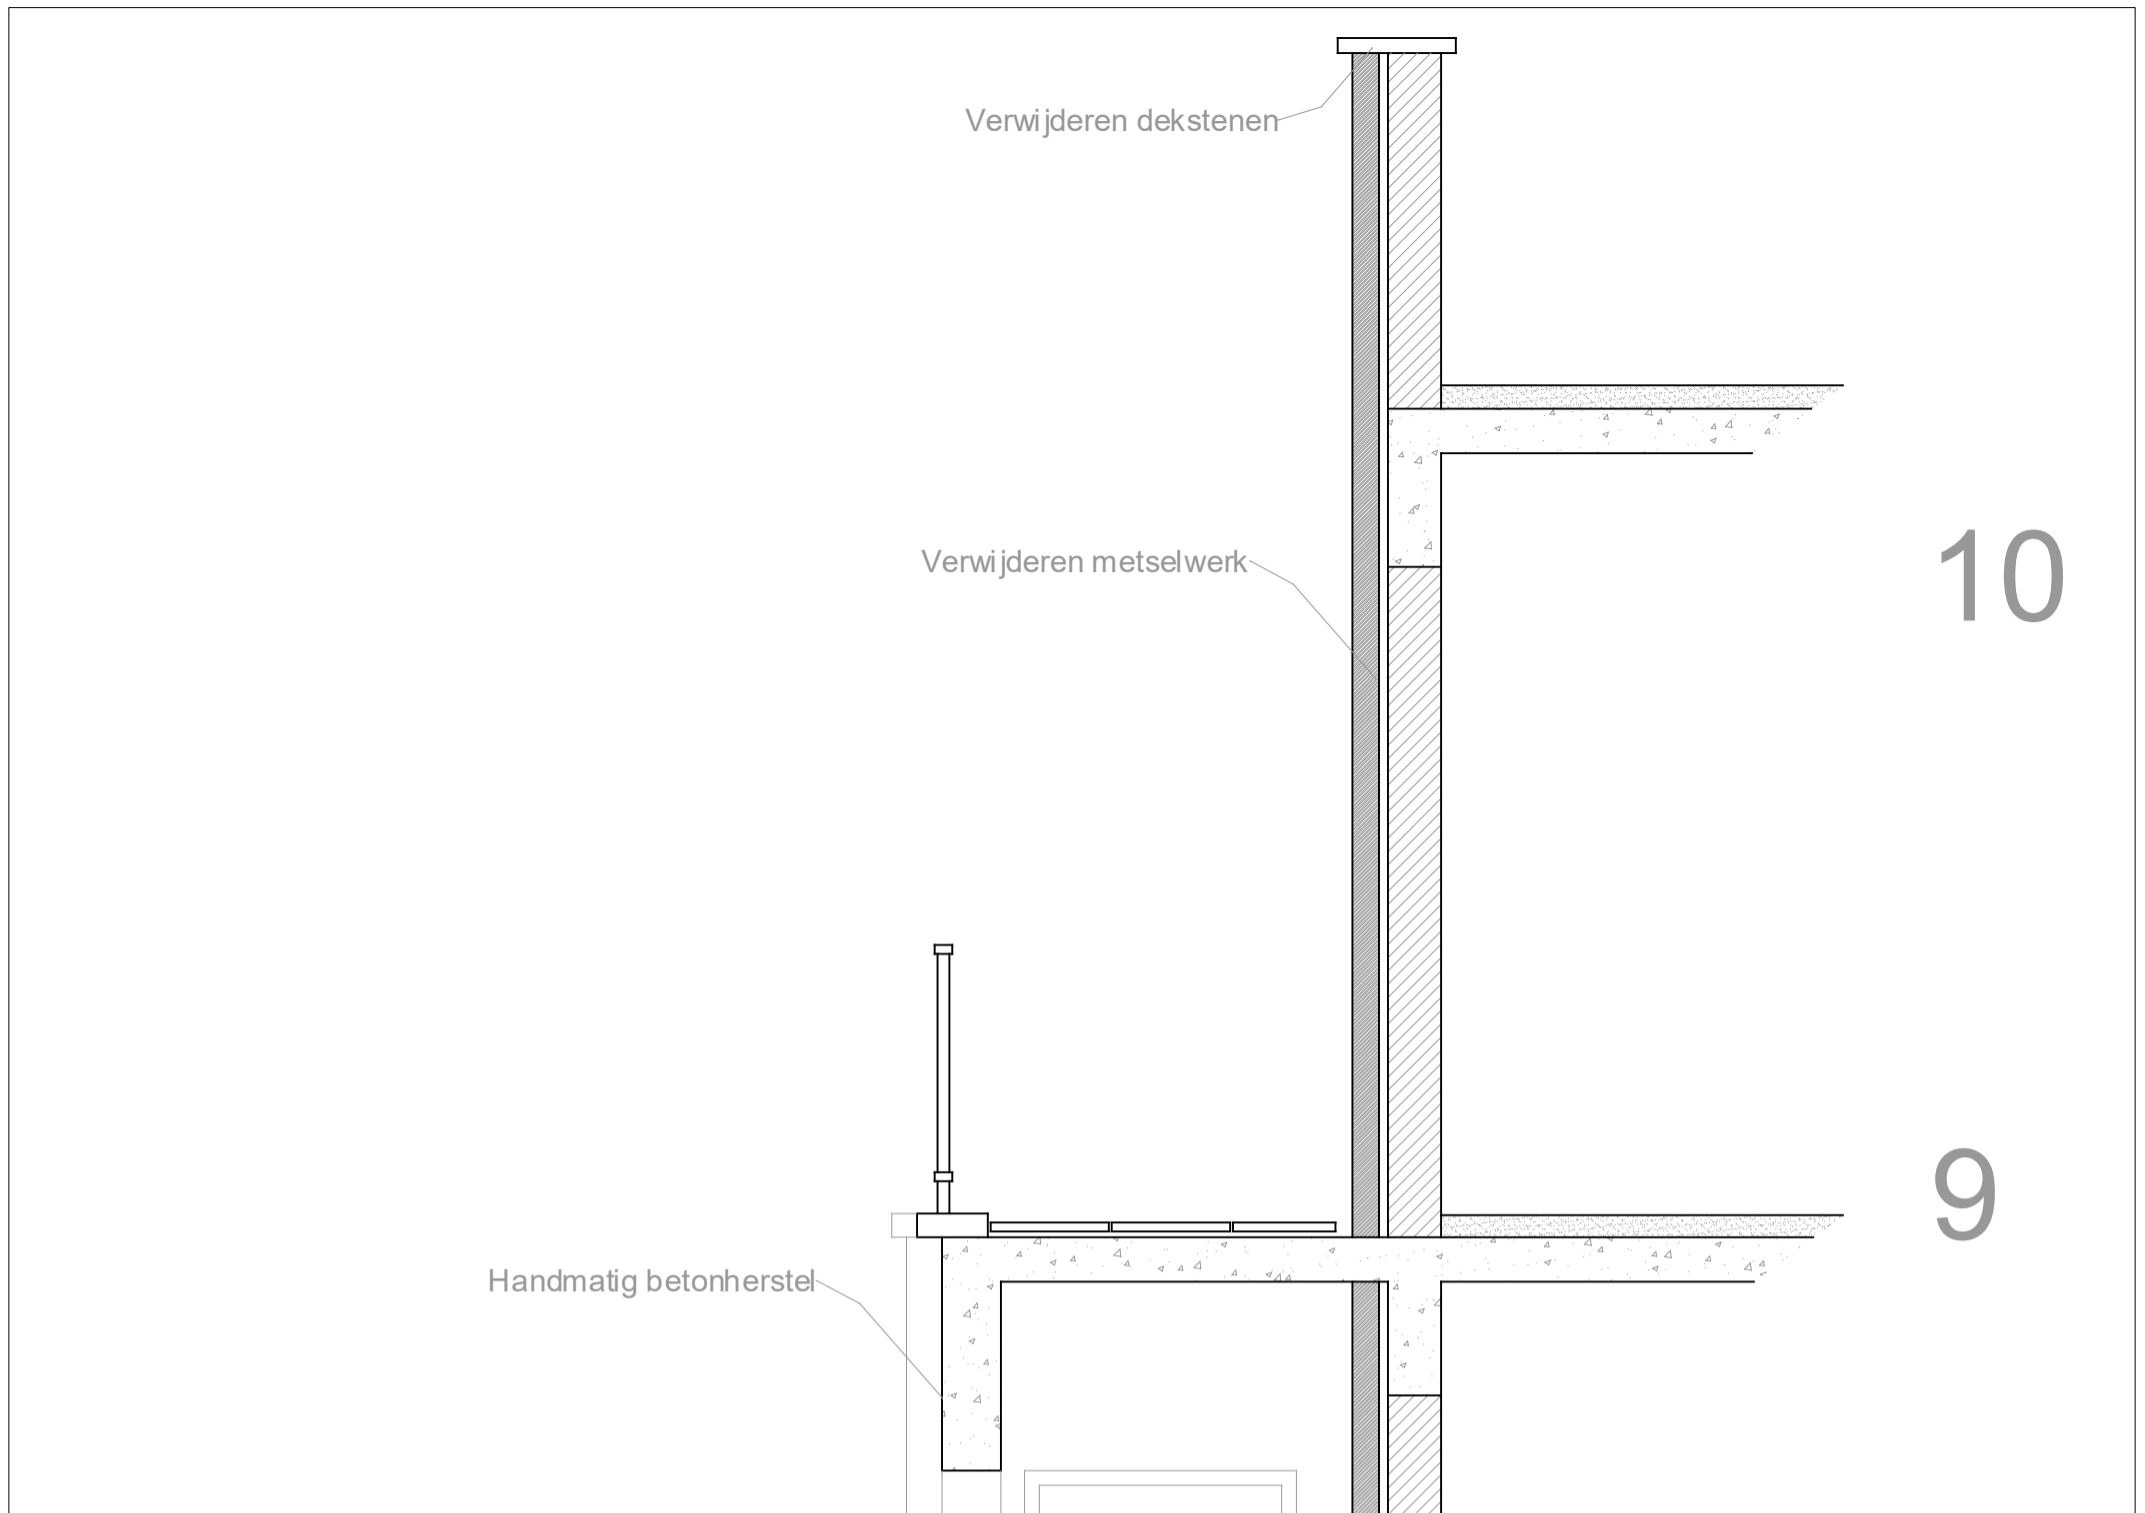

	20.1685 Wembley	
	Achtergeveel	
	Bestaande toestand	
	Doorsnede 2	
Datum: 6/5/2021	e-mail: info@abg.be	tel. 056/50 20 41
Schaal: NVT	website: www.abg.be	fax. 056/50 53 62
Formaat A3		
Deze plannen en tekeningen blijven steeds eigendom van de ontwerper, ze mogen niet gepubliceerd worden noch aan derden overhandigd worden, zonder voorafgaandelijke schriftelijke toestemming van de ontwerper		

