


Nieuwe toestand
optie 2

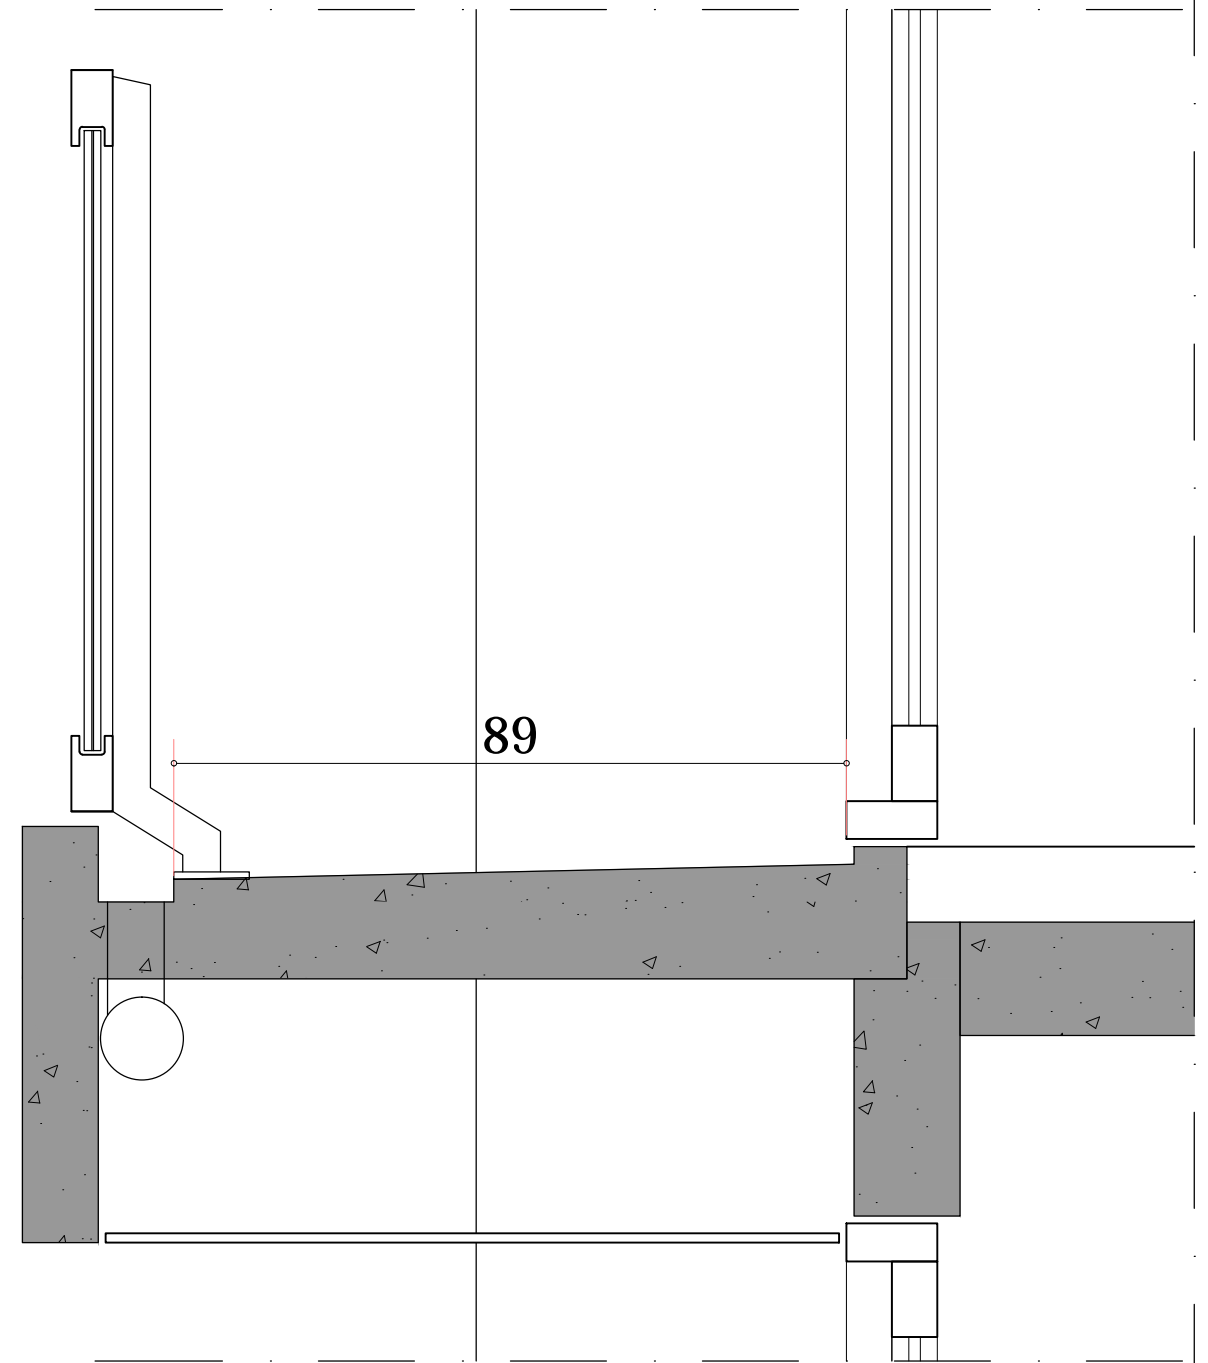

Bestaande toestand

HET BOUWEN VAN...		1052ANW
> bouwheer	VME ANITA - p/a Immo La Plage	
> bouwplaats	Zeedijk 365 8430 Middelkerke	



BESTAANDE TOESTAND	
> Principesnede	schaal 1/10
>	schaal
>	schaal

uitgave	plannr.:
> A 22.03.2022	02/03
> B	
> C	