



Beenhouwerij - Boucherie
Charcuterie
W. DEGANDT - JACOBS
Distellaan 29 - WESTENDE-BAD
Tel. 059/30 00 50 - BTW BE 704 157 345




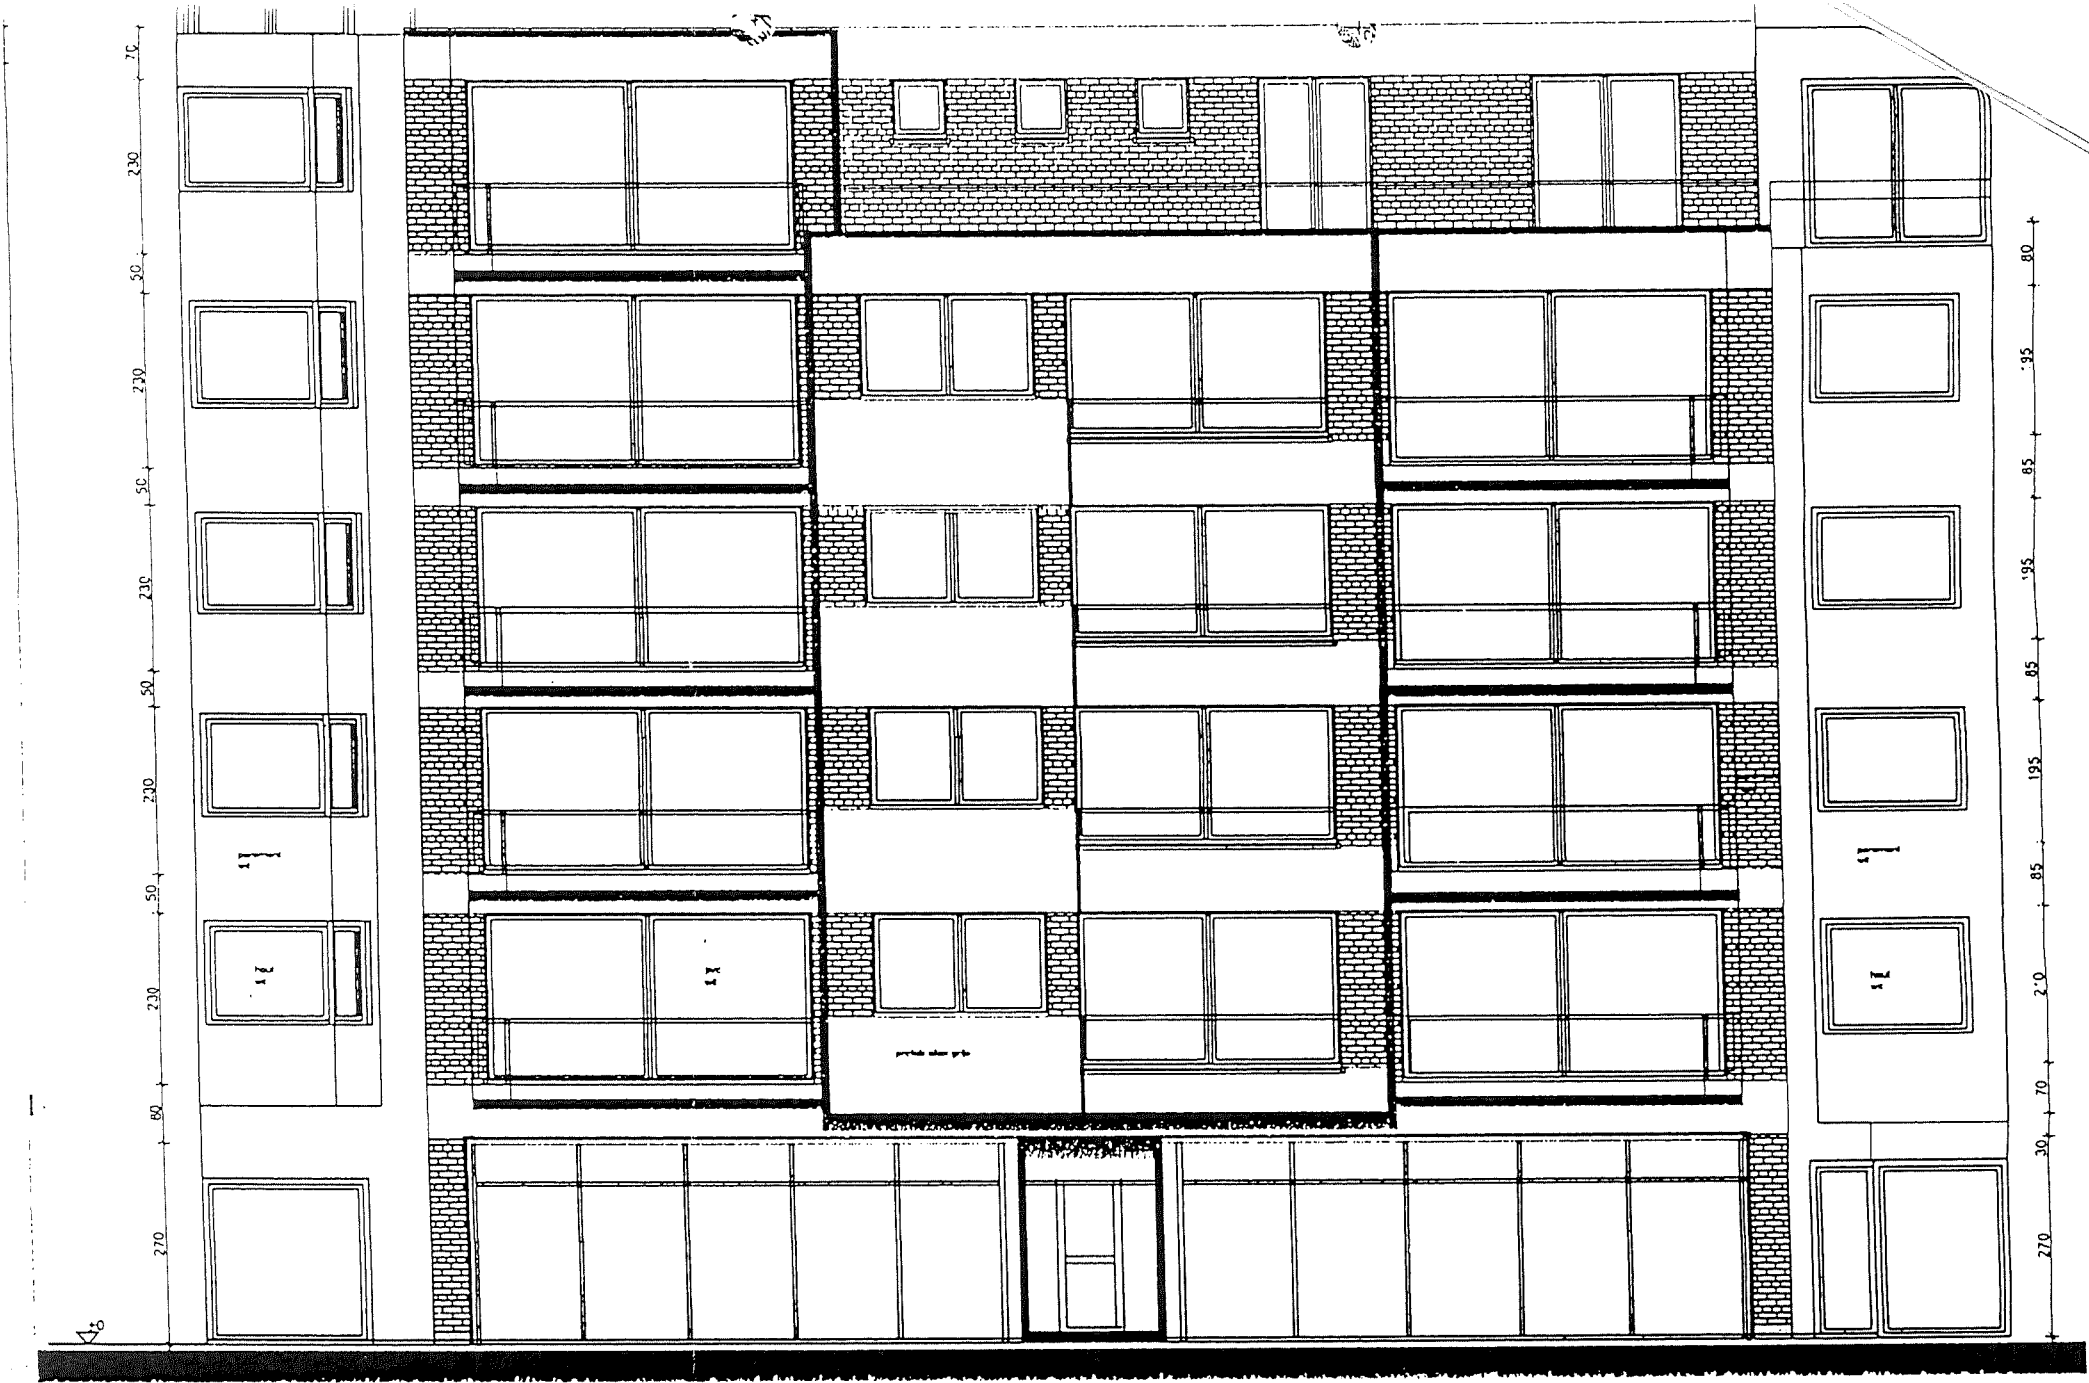


voorgevel

achtergevel

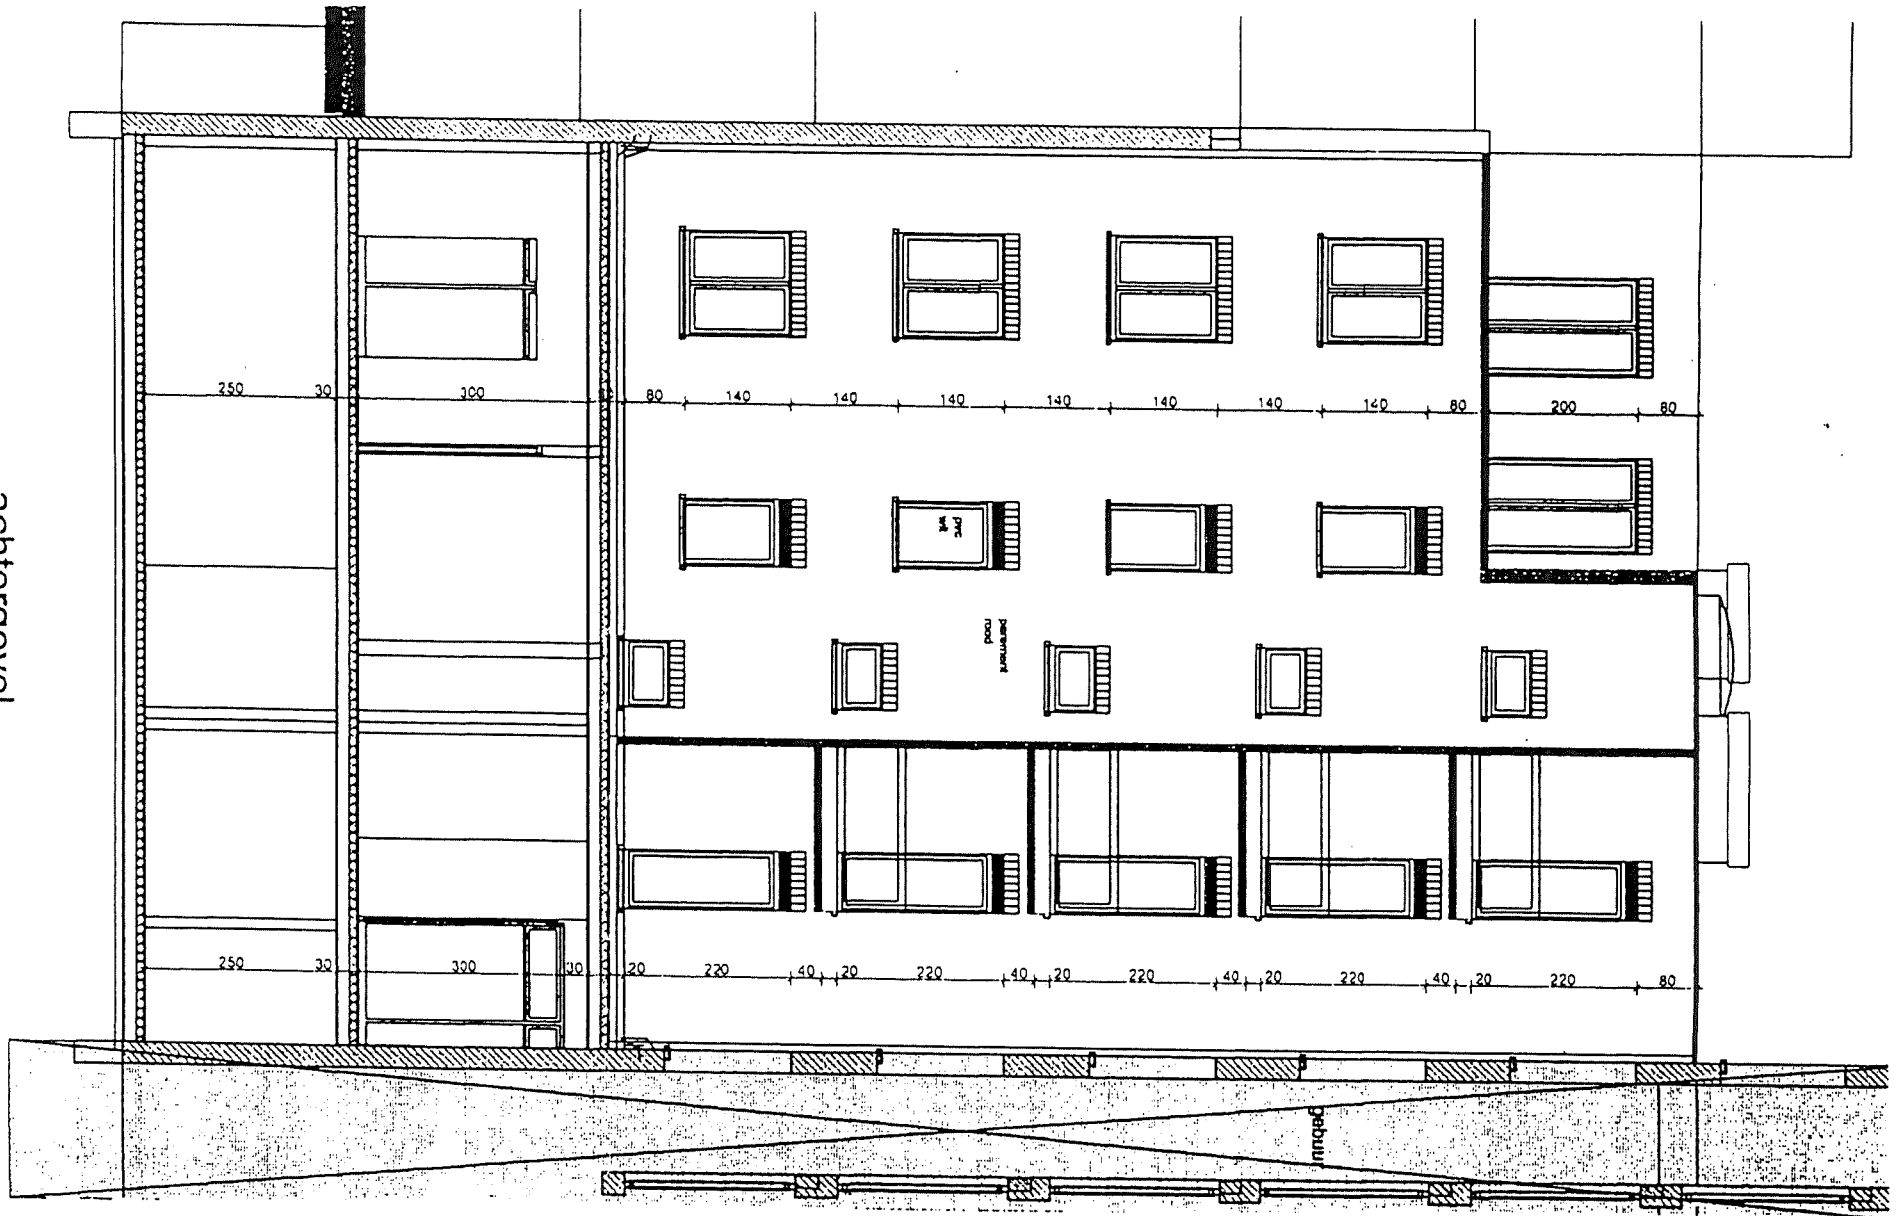

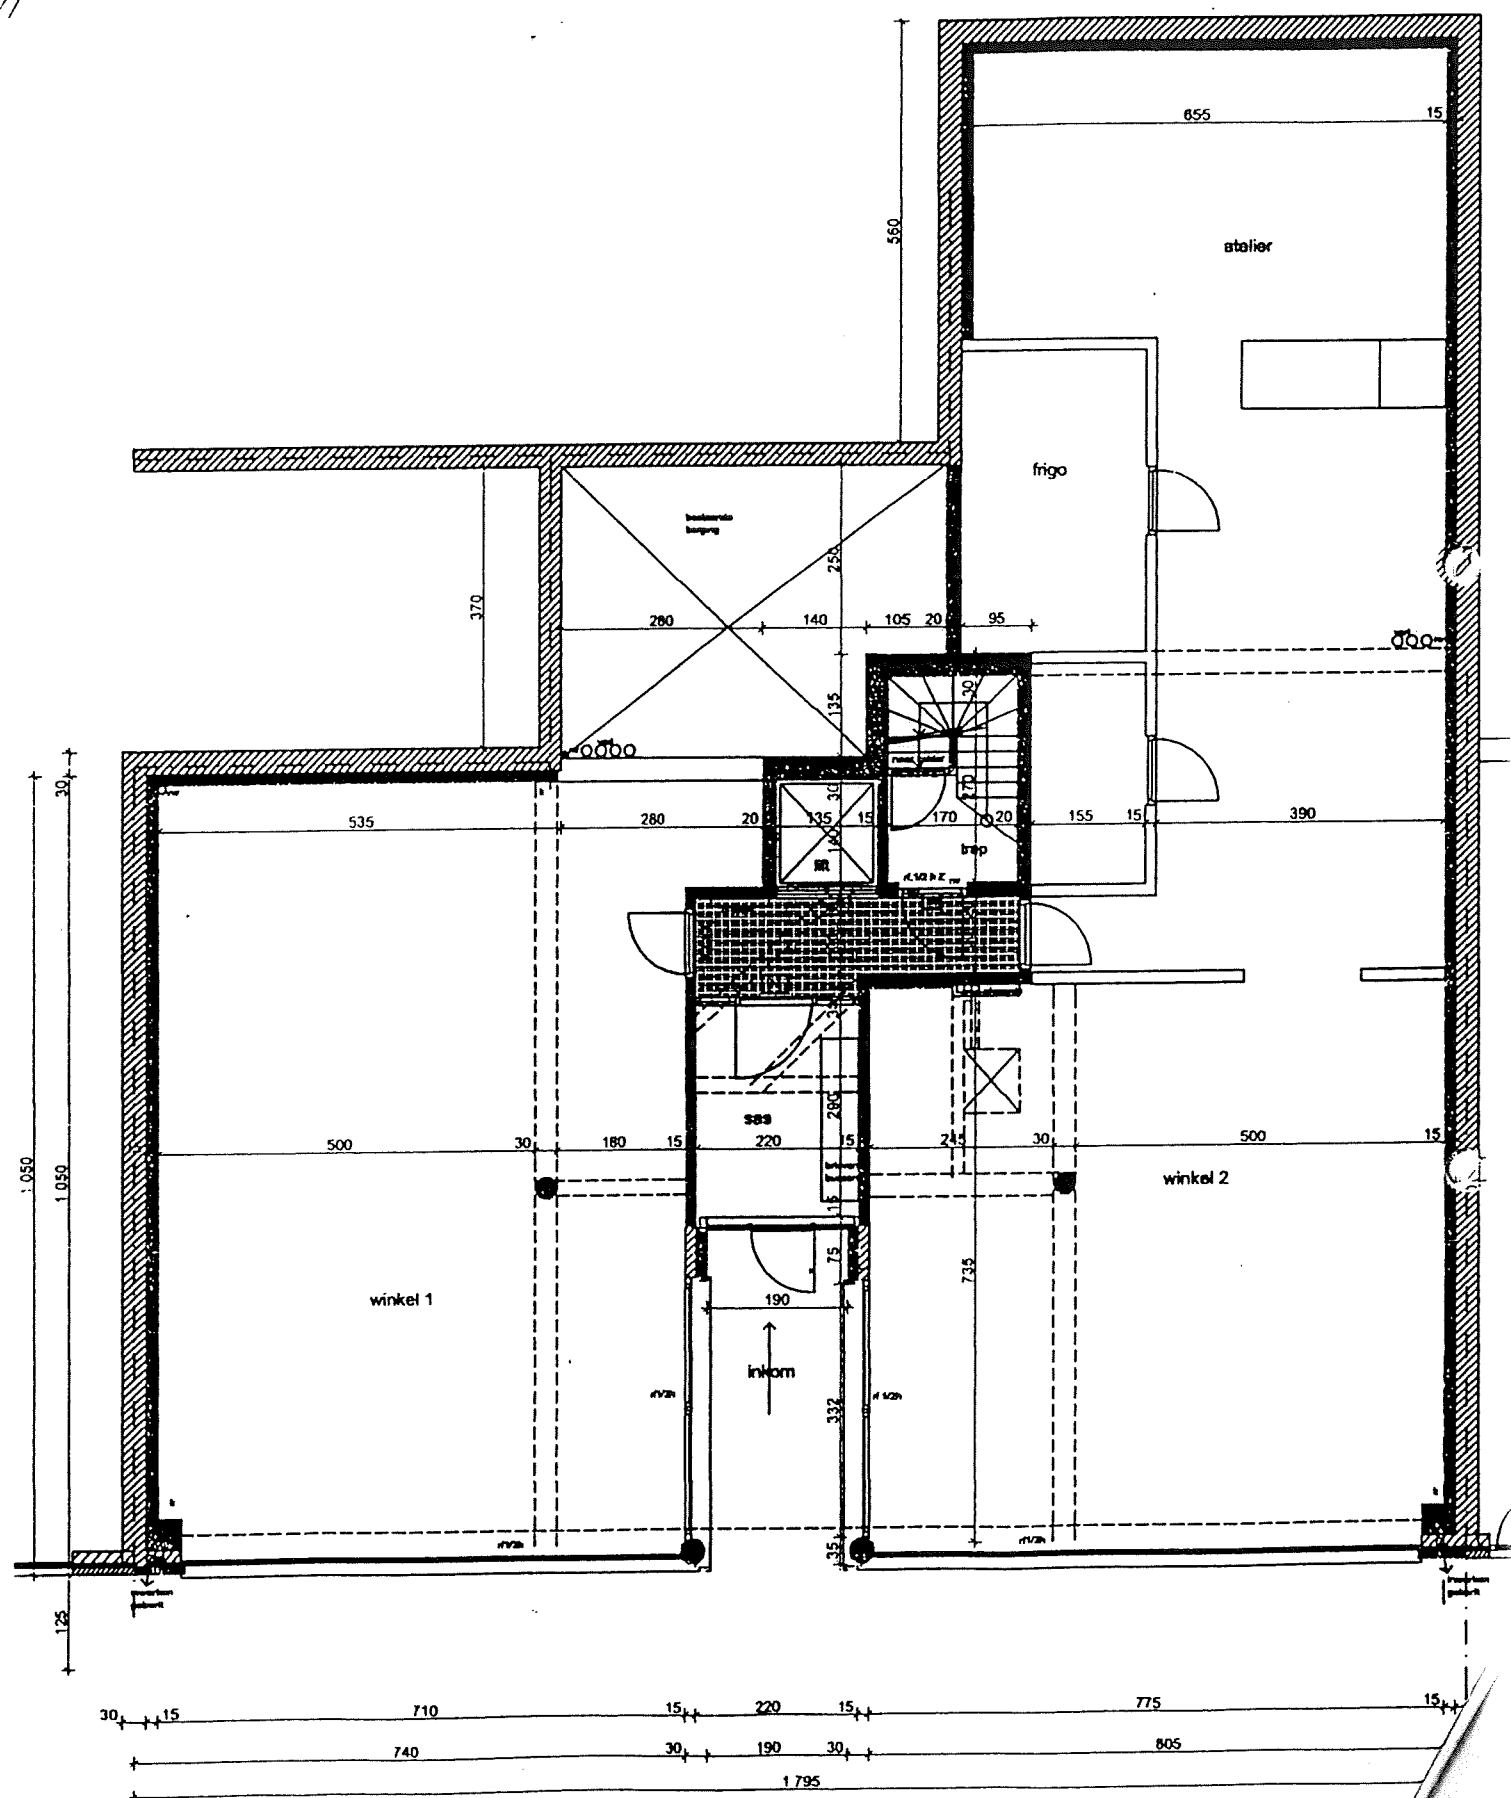


gelijkvloers

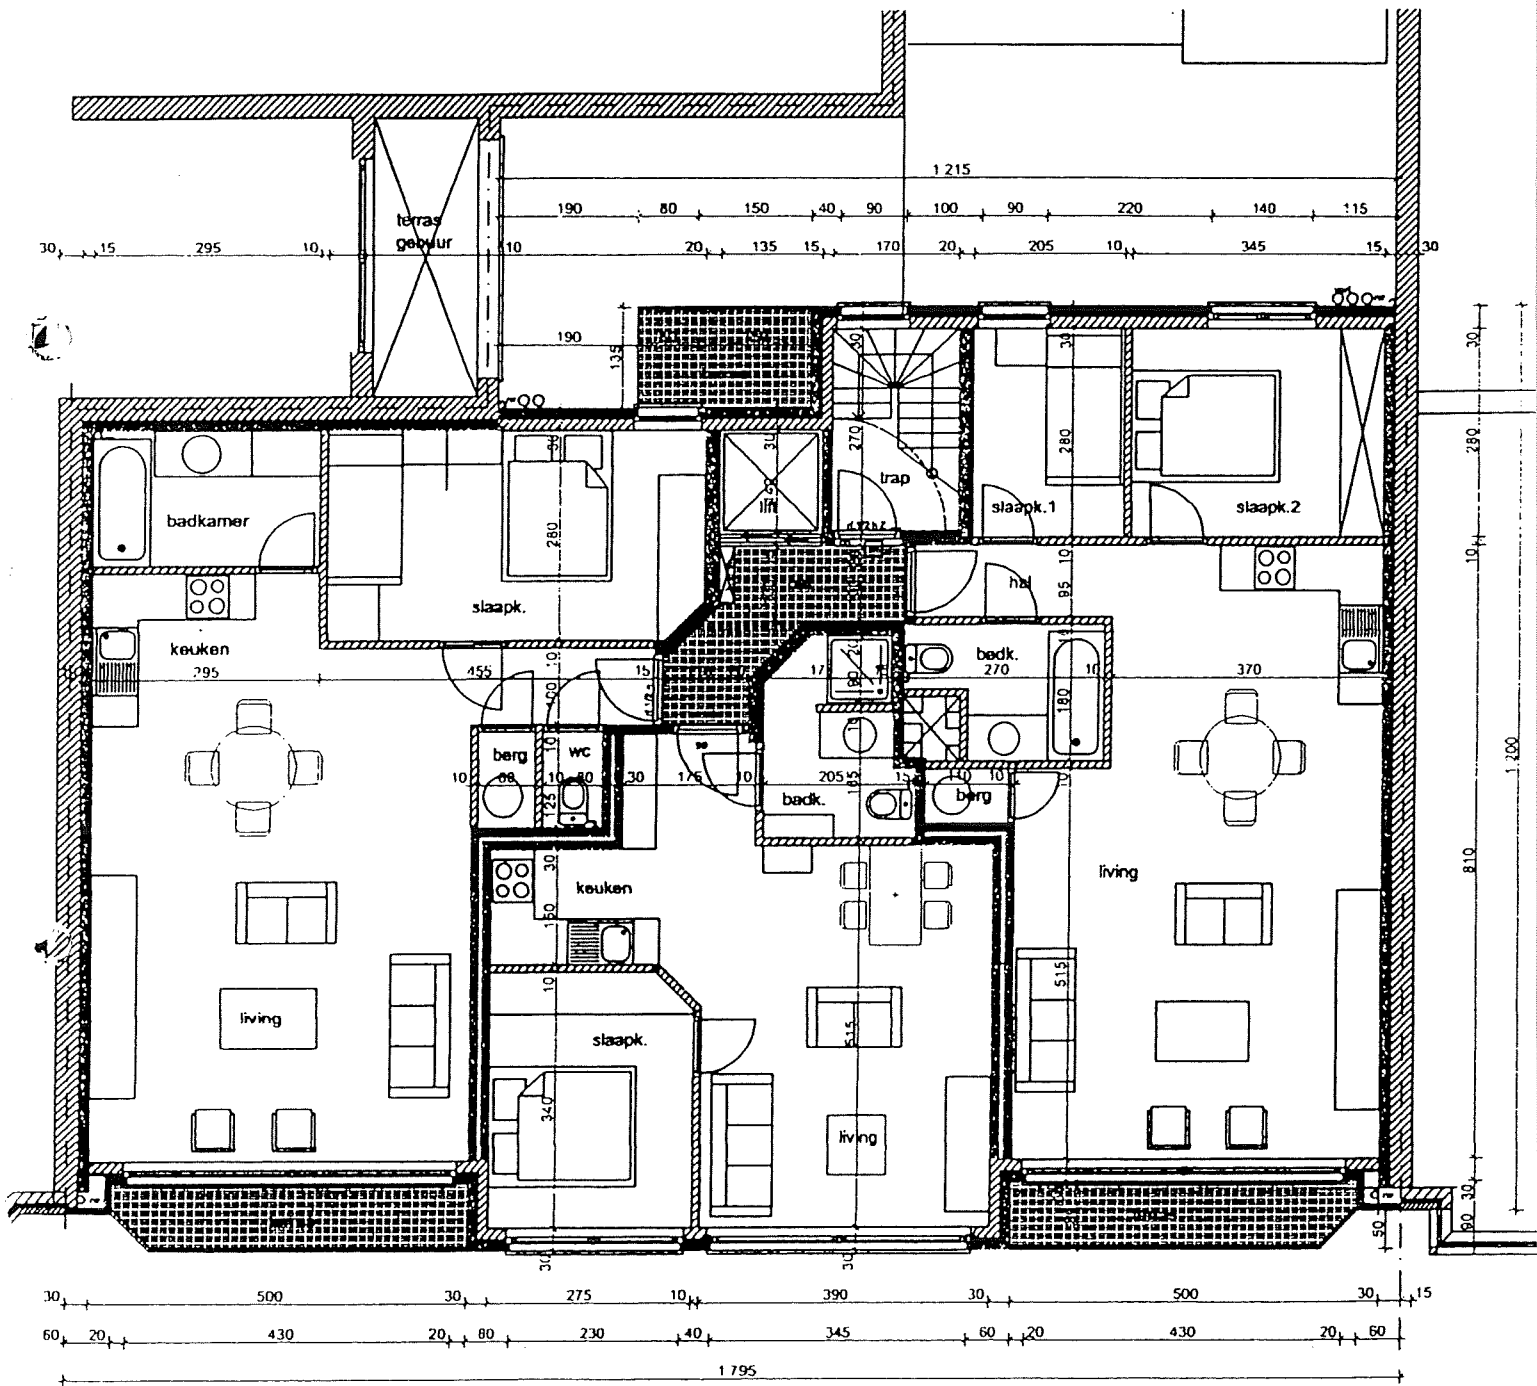

verdieping 1-4

TECHNISCHE VERDIEPING
 TOEGANG: MEK, BOVENDEUR
 GEBUICHT: 1:1000
 1982-1983

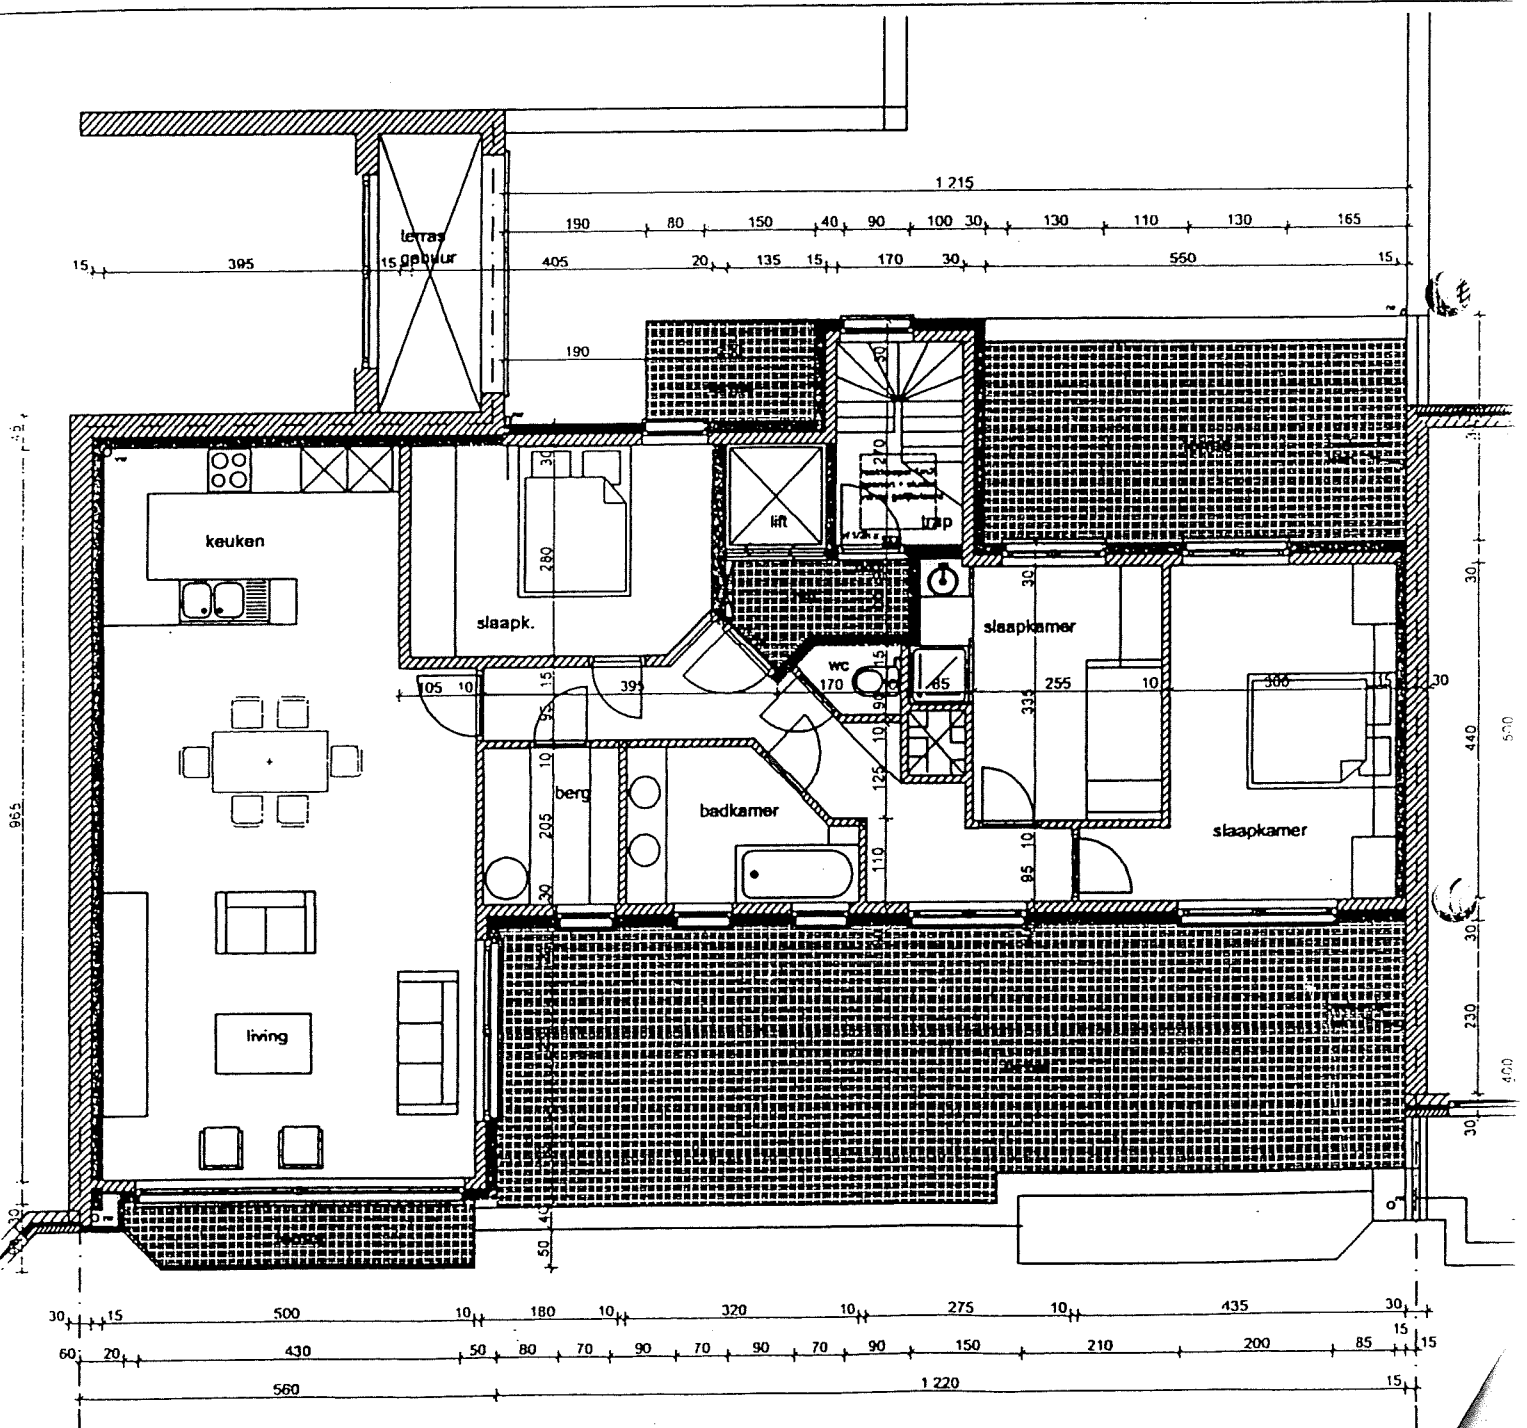

technisch verdieping